



PRIMĂRIA ORAȘULUI REZINA  
ПРИМЭРИЯ Г. РЕЗИНА  
CITY HALL REZINA



Republica Moldova, MD 5400, or. Rezina, str. 27 August, nr. 1  
E-mail: pr.rezina@gmail.com; primaria.rezina@apl.gov.md,  
[www.primaria-rezina.md](http://www.primaria-rezina.md), tel.025422844

DISPOZIȚIE

din „ 16 ” februarie 2026

nr. 47

„ Cu privire la instalarea indicatorilor rutiere ”

Întru organizarea și garantarea siguranței traficului rutier/și sau a pietonilor pe bulevardul Șciusev or. Rezina; precum în scopul realizării executării principiile de bază, privind garantarea siguranței traficului rutier, prestabilite la art.3, din Legea nr.131/2007 „ *privind siguranța traficului rutier* ” și care statuează că:

- *prioritatea vieții și integrității corporale a participanților la trafic asupra rezultatelor activităților economice;*

- *prioritatea responsabilității statului privind garantarea siguranței traficului rutier față de responsabilitatea participanților la trafic;*

- *respectarea intereselor persoanei, ale societății și ale statului în activitatea de garantare a siguranței traficului rutier;*

precum și a îndeplinirii prevederilor art. 16, din Legea nr.131/2007 „ *privind siguranța traficului rutier* ” și care statuează că: de competența autorităților administrației publice locale sunt:

- *administrarea, întreținerea, repararea și dotarea cu mijloace de semnalizare a drumurilor publice locale și a construcțiilor rutiere, în conformitate cu exigențele siguranței traficului rutier;*

- *amenajarea drumurilor publice locale pentru sistematizarea și organizarea traficului rutier în vederea garantării siguranței lui;*

- *stabilirea reglementărilor privind regimul de acces, circulație, staționare și parcare a diferitelor categorii de vehicule;*

- *amenajarea trotuarelor pentru pietoni, pistelor pentru bicicliști, drumurilor laterale pentru circulația vehiculelor cu tracțiune animală și a vehiculelor autopropulsate;*

în temeiul art.65-69 al Legii nr.100/2017 cu privire la actele normative, art.29 alin.(1) lit. l) al Legii nr.436/2006 privind administrația publică locală, pct.15-16 al Capitolului III „*Organizarea și dirijarea circulației rutiere*”, Secțiunea 1 „*Dispoziții generale*” al Regulamentului circulației rutiere, aprobat prin Hotărârea Guvernului nr.357/2009,

**D I S P U N:**

1. Se organizează traficul rutier/și sau a pietonilor pe bulevardul Șciusev or. Rezina prin instalarea următoarelor mijloace de semnalizare rutieră (*indicatoare rutiere, marcaje rutiere etc.*), conform schemei de circulație (*anexată la prezenta dispoziție*), după cum urmează:

- în preajma intersecției străzii Centurii or. Rezina și a bulevardului Șciusev or. Rezina, direcția dinspre strada 27 August 1989 spre strada Centurii or. Rezina, prin instalarea indicatorului rutier: 2.1 „*Cedează trecerea*” ;

- în preajma intersecției străzii Centurii or. Rezina și a bulevardului Șciusev or. Rezina, direcția dinspre strada Centurii or. Rezina spre strada 27 August 1989, prin instalarea indicatorului rutier: 5.34 „*Drum cu sens unic*” ;

- în preajma intersecției bulevardului Șciusev or. Rezina și a căii de acces spre strada Voluntarilor or. Rezina, prin instalarea indicatorului rutier: 4.1.3 „*Direcție obligatorie de deplasare*”;
- în preajma intersecției străzii Sfântul Ilie or. Rezina și a bulevardului Șciusev or. Rezina, direcția dinspre strada 27 August 1989 spre strada Centurii or. Rezina, prin instalarea indicatorului rutier: 5.34 „*Drum cu sens unic*”;
- în preajma intersecției străzii Sfântul Ilie or. Rezina și a bulevardului Șciusev or. Rezina, direcția spre strada 1 Mai or. Rezina, prin instalarea indicatorului rutier: 5.34 „*Drum cu sens unic*”;
- în preajma intersecției străzii Sfântul Ilie or. Rezina și a bulevardului Șciusev or. Rezina, direcția dinspre strada Centurii or. Rezina spre strada 27 August 1989, prin instalarea indicatorului rutier: 3.1.1 „*Acces interzis*”;
- în preajma intersecției bulevardului Șciusev or. Rezina și a străzii Boris Glavan or. Rezina, direcția dinspre strada 27 August 1989 spre strada Centurii or. Rezina și adiacent, drumului de acces înspre „*Incubatorului de afaceri or. Rezina*” prin instalarea următoarelor indicatoare rutiere: 3.31 „*Oprire interzisă*” și a indicatoarelor rutiere 6.5.2 „*Direcția de acțiune*”;
- pe bulevardul Șciusev or. Rezina, din ambele părți ale acestuia și în preajma: „*Centrului Medicilor de familie or. Rezina*” și a „*Florăriei Lia*” prin instalarea indicatoarelor rutiere: 5.50.1 „*Trecere pentru pietoni*” și a marcajului rutier 1.14.1. „*Trecerea pentru pietoni*”;
- pe bulevardul Șciusev or. Rezina, adiacent locului predestinat pentru întoarcerea mijloacelor de transport pe bulevardul Șciusev or. Rezina, direcția dinspre strada 27 August 1989 spre strada Centurii or. Rezina, prin instalarea indicatoarelor rutiere: 3.31 „*Oprire interzisă*” și a indicatorului rutier 6.4.1 „*Zona de acțiune 30 m*”;

2. Controlul executării prezentei dispoziții se pune în sarcina viceprimarului orașului Rezina și specialistului în domeniul construcției, gospodăriei comunale și drumuri.

3. Prezenta dispoziție se aduce la cunoștință publică și poate fi contestată în termen de 30 zile din data intrării în vigoare a prezentei dispoziții, conform prevederilor Codului administrativ nr.116/2018.


Primarul or. Rezina



Simion TATAROV

*Alina*  
la dispozitie m. 47 din  
16.02.2026

Schema  
organizarii circulatiei rutiere pe bulevardul Alexei Sciusev or. Rezina  
Scara: 1: 500

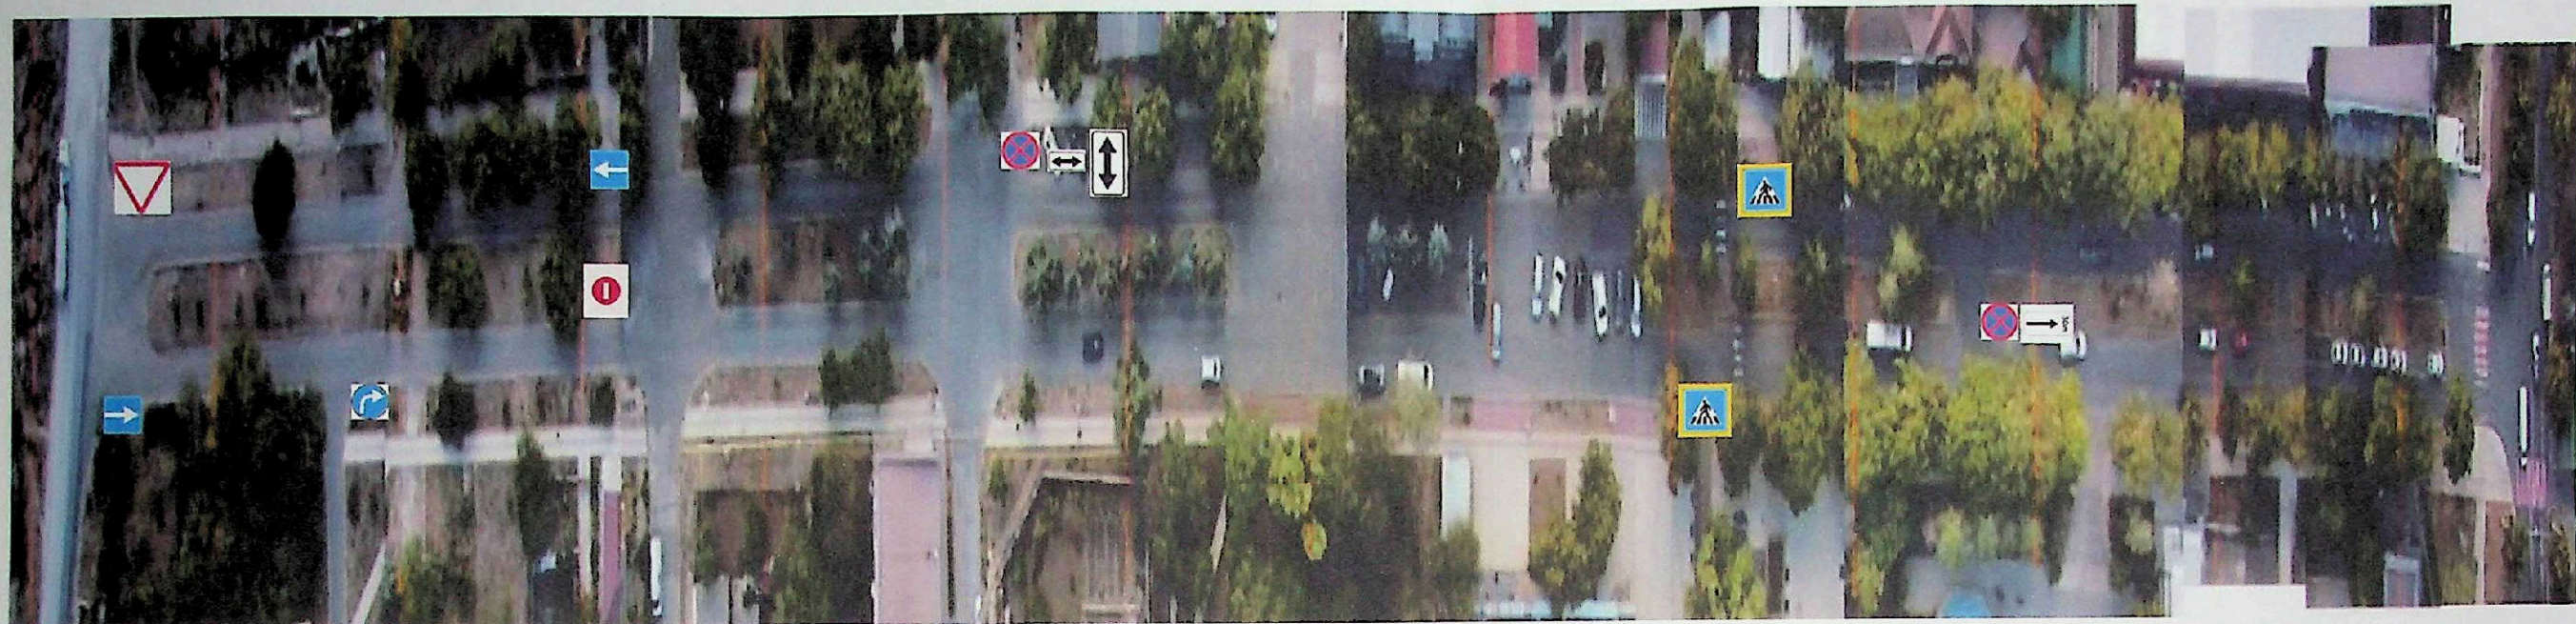

APROBAT:

Primar al or. Rezina

[Redacted] TATAROV



16 februarie 2026

COORDONAT:

OSAS al SST si AR al SSP al IP Rezina  
comisar

[Redacted] Eugen CAZACU

2026

verificator de proiecte SAJ  
Studziuschi Valeriu  
Domeniile A 1, 2, 3, 4

*Valeriu Studziuschi*  
16/02/2026



Spec. princip. "PG" Alex. Pazira, Certificat FACBBA nr. 2020-P din 25.12.20

128.A-23-PG

Model	Sest.	Pl.	Nr. dot.	Servizat	Data
Elaborarea proiectului de executie "Amplasarea si constructia, reabilitarea si dotarea de arbori, placaj, parcuri, iluminat public" nr. 27 August 2023-Str. Al. Ciobanu, or. Rezina"					
Plan general					
SAJ	Proiect				05.23
Spec. prin.	Pazira				05.23
Elaborat	Pazira				05.23

Faza Plansa Plansa

PG 1 02

S.C. "GORGONA" S.R.L.

