DECIZIE proiect
din 2026
or.Rezina

"Privind modificarea deciziei consiliului orăşenesc
nr. 4/14 din 10.07.2026 şi expunerea ei în redacţie nouă".

Examinând materialele prezentate de Î.S. Institutul de Proiectări pentru Organizarea Teritoriului, în temeiul art.14, alin.(1) al Legii R.Moldova privind administraţia publică locală nr.436/2006, Legii R.Moldova nr.100/2017 cu privire la actele normative, art.17, p.5 din Legea nr.354/2004 cu privire la formarea bunurilor imobile, consiliul orăşenesc Rezina, raionul Rezina, DECIDE:

1. Decizia consiliului orăşenesc nr. 4/14 din 10.07.2026 „ Privind formarea prin separare a unor bunuri imobile proprietate publică a oraşului Rezina din terenul cu nr.cadastral 6701218.569" se modifică şi se expune în redacţie nouă după cum urmează:

"1.1 Se formează, prin separare, din bunul imobil, înregistrat în Registrul bunurilor imobile cu nr.cadastral 6701218.569, cu suprafaţa de 22,0979 ha, din domeniul privat, categoria de destinaţie – IV "Terenuri destinate construcţiilor şi amenajărilor", modul de folosinţă - 4.1 "Teren pentru amplasarea construcţiilor locative", bunuri imobile după cum urmează:

1) teren destinat transporturilor, reţelelor de comunicaţii electronice şi exploatării miniere, cu nr.cadastral 6701218.814, cu suprafaţa de 0,9762 ha, modul de folosinţă - terenul drumurilor publice din intravilan;

2) teren destinat transporturilor, reţelelor de comunicaţii electronice şi exploatării miniere, cu nr.cadastral 6701218.815, cu suprafaţa de 0,9675 ha, modul de folosinţă - terenul drumurilor publice din intravilan;

3) teren destinat transporturilor, reţelelor de comunicaţii electronice şi exploatării miniere, cu nr.cadastral 6701218.816, cu suprafaţa de 0,1 ha, modul de folosinţă - terenul drumurilor publice din intravilan;

4) teren destinat transporturilor, reţelelor de comunicaţii electronice şi exploatării miniere, cu nr.cadastral 6701218.817, cu suprafaţa de 0,1005 ha, modul de folosinţă - terenul drumurilor publice din intravilan;

5) teren destinat transporturilor, reţelelor de comunicaţii electronice şi exploatării miniere, cu nr.cadastral 6701218.818, cu suprafaţa de 0,1003 ha, modul de folosinţă - terenul drumurilor publice din intravilan;

6) teren destinat transporturilor, reţelelor de comunicaţii electronice şi exploatării miniere, cu nr.cadastral 6701218.819, cu suprafaţa de 0,1008 ha, modul de folosinţă - terenul drumurilor publice din intravilan;

7) teren destinat transporturilor, reţelelor de comunicaţii electronice şi exploatării miniere, cu nr.cadastral 6701218.820, cu suprafaţa de 0,1012 ha, modul de folosinţă - terenul drumurilor publice din intravilan;

8) teren destinat transporturilor, reţelelor de comunicaţii electronice şi exploatării miniere, cu nr.cadastral 6701218.821, cu suprafaţa de 0,1021 ha, modul de folosinţă - terenul drumurilor publice din intravilan;

9) teren destinat construcţiilor şi amenajărilor, cu nr.cadastral 6701218.822, cu suprafaţa de 0,07 ha, modul de folosinţă - teren pentru amplasarea construcţiilor locative;

10) teren destinat construcţiilor şi amenajărilor, cu nr.cadastral 6701218.823, cu suprafaţa de 0,07 ha, modul de folosinţă - teren pentru amplasarea construcţiilor locative;

11) teren destinat construcţiilor şi amenajărilor, cu nr.cadastral 6701218.824, cu suprafaţa de 0,0660 ha, modul de folosinţă - teren pentru amplasarea construcţiilor locative;

12) teren destinat construcţiilor şi amenajărilor, cu nr.cadastral 6701218.825, cu suprafaţa de 0,0586 ha, modul de folosinţă - teren pentru amplasarea construcţiilor locative;

13) teren destinat construcţiilor şi amenajărilor, cu nr.cadastral 6701218.826, cu suprafaţa de 0,07 ha, modul de folosinţă - teren pentru amplasarea construcţiilor locative;

14) teren destinat transporturilor, reţelelor de comunicaţii electronice şi exploatării miniere, cu nr.cadastral 6701218.827, cu suprafaţa de 0,0293 ha, modul de folosinţă - terenul drumurilor publice din intravilan;

15) teren destinat transporturilor, rețelelor de comunicații electronice și exploatării miniere, cu nr.cadastral 6701218.828, cu suprafața de 0,1008 ha, modul de folosință - terenul drumurilor publice din intravilan;
16) teren destinat transporturilor, rețelelor de comunicații electronice și exploatării miniere, cu nr.cadastral 6701218.829, cu suprafața de 0,5390 ha, modul de folosință - terenul drumurilor publice din intravilan;
17) teren destinat transporturilor, rețelelor de comunicații electronice și exploatării miniere, cu nr.cadastral 6701218.830, cu suprafața de 0,1820 ha, modul de folosință - terenul drumurilor publice din intravilan;
18) teren destinat construcțiilor și amenajărilor, cu nr.cadastral 6701218.832, cu suprafața de 0,07 ha, modul de folosință - teren pentru amplasarea construcțiilor locative;
19) teren destinat construcțiilor și amenajărilor, cu nr.cadastral 6701218.833, cu suprafața de 0,0818 ha, modul de folosință - teren pentru amplasarea construcțiilor locative;
20) teren destinat transporturilor, rețelelor de comunicații electronice și exploatării miniere, cu nr.cadastral 6701218.835, cu suprafața de 0,2405 ha, modul de folosință - terenul drumurilor publice din intravilan;
21) teren destinat construcțiilor și amenajărilor, cu nr.cadastral 6701218.836, cu suprafața de 0,0839 ha, modul de folosință - teren pentru amplasarea construcțiilor locative;
22) teren destinat construcțiilor și amenajărilor, cu nr.cadastral 6701218.837, cu suprafața de 0,07 ha, modul de folosință - teren pentru amplasarea construcțiilor locative;
23) teren destinat transporturilor, rețelelor de comunicații electronice și exploatării miniere, cu nr.cadastral 6701218.839, cu suprafața de 0,4862 ha, modul de folosință - terenul drumurilor publice din intravilan;
24) teren destinat construcțiilor și amenajărilor, cu nr.cadastral 6701218.840, cu suprafața de 0,0851 ha, modul de folosință - teren pentru amplasarea construcțiilor locative;
25) teren destinat construcțiilor și amenajărilor, cu nr.cadastral 6701218.841, cu suprafața de 0,07 ha, modul de folosință - teren pentru amplasarea construcțiilor locative;
26) teren destinat transporturilor, rețelelor de comunicații electronice și exploatării miniere, cu nr.cadastral 6701218.842, cu suprafața de 0,4062 ha, modul de folosință - terenul drumurilor publice din intravilan;
27) teren destinat transporturilor, rețelelor de comunicații electronice și exploatării miniere, cu nr.cadastral 6701218.843, cu suprafața de 0,9138 ha, modul de folosință - terenul drumurilor publice din intravilan;
28) teren destinat construcțiilor și amenajărilor, cu nr.cadastral 6701218.844, cu suprafața de 0,0646 ha, modul de folosință - teren pentru amplasarea construcțiilor locative;
29) teren destinat transporturilor, rețelelor de comunicații electronice și exploatării miniere, cu nr.cadastral 6701218.845, cu suprafața de 0,1008 ha, modul de folosință - terenul drumurilor publice din intravilan;
30) teren destinat transporturilor, rețelelor de comunicații electronice și exploatării miniere, cu nr.cadastral 6701218.846, cu suprafața de 0,1011 ha, modul de folosință - terenul drumurilor publice din intravilan;
31) teren destinat transporturilor, rețelelor de comunicații electronice și exploatării miniere, cu nr.cadastral 6701218.847, cu suprafața de 0,2668 ha, modul de folosință - terenul drumurilor publice din intravilan;
32) teren destinat transporturilor, rețelelor de comunicații electronice și exploatării miniere, cu nr.cadastral 6701218.848, cu suprafața de 0,1308 ha, modul de folosință - terenul drumurilor publice din intravilan;
33) teren destinat transporturilor, rețelelor de comunicații electronice și exploatării miniere, cu nr.cadastral 6701218.849, cu suprafața de 1,4918 ha, modul de folosință - terenul drumurilor publice din intravilan;
34) teren destinat transporturilor, rețelelor de comunicații electronice și exploatării miniere, cu nr.cadastral 6701218.850, cu suprafața de 0,8021 ha, modul de folosință - terenul drumurilor publice din intravilan;
35) teren destinat transporturilor, rețelelor de comunicații electronice și exploatării miniere, cu nr.cadastral 6701218.851, cu suprafața de 0,1004 ha, modul de folosință - terenul drumurilor publice din intravilan;

36) teren destinat transporturilor, rețelelor de comunicații electronice și exploatării miniere, cu nr.cadastral 6701218.852, cu suprafața de 0,1 ha, modul de folosință - terenul drumurilor publice din intravilan;
37) teren destinat transporturilor, rețelelor de comunicații electronice și exploatării miniere, cu nr.cadastral 6701218.853, cu suprafața de 0,0992 ha, modul de folosință - terenul drumurilor publice din intravilan;
38) teren destinat transporturilor, rețelelor de comunicații electronice și exploatării miniere, cu nr.cadastral 6701218.854, cu suprafața de 0,0744 ha, modul de folosință - terenul drumurilor publice din intravilan;
39) teren destinat transporturilor, rețelelor de comunicații electronice și exploatării miniere, cu nr.cadastral 6701218.855, cu suprafața de 0,0771 ha, modul de folosință - terenul drumurilor publice din intravilan;
40) teren destinat transporturilor, rețelelor de comunicații electronice și exploatării miniere, cu nr.cadastral 6701218.856, cu suprafața de 0,1012 ha, modul de folosință - terenul drumurilor publice din intravilan;
41) teren destinat transporturilor, rețelelor de comunicații electronice și exploatării miniere, cu nr.cadastral 6701218.857, cu suprafața de 0,1286 ha, modul de folosință - terenul drumurilor publice din intravilan;
42) teren destinat transporturilor, rețelelor de comunicații electronice și exploatării miniere, cu nr.cadastral 6701218.858, cu suprafața de 0,1008 ha, modul de folosință - terenul drumurilor publice din intravilan;
43) teren destinat transporturilor, rețelelor de comunicații electronice și exploatării miniere, cu nr.cadastral 6701218.859, cu suprafața de 0,1080 ha, modul de folosință - terenul drumurilor publice din intravilan;
44) teren destinat construcțiilor și amenajărilor, cu nr.cadastral 6701218.860, cu suprafața de 0,0691 ha, modul de folosință - teren pentru amplasarea construcțiilor locative;
45) teren destinat construcțiilor și amenajărilor, cu nr.cadastral 6701218.861, cu suprafața de 0,07 ha, modul de folosință - teren pentru amplasarea construcțiilor locative;
46) teren destinat construcțiilor și amenajărilor, cu nr.cadastral 6701218.862, cu suprafața de 0,07 ha, modul de folosință - teren pentru amplasarea construcțiilor locative;
47) teren destinat construcțiilor și amenajărilor, cu nr.cadastral 6701218.863, cu suprafața de 0,07 ha, modul de folosință - teren pentru amplasarea construcțiilor locative;
48) teren destinat transporturilor, rețelelor de comunicații electronice și exploatării miniere, cu nr.cadastral 6701218.864, cu suprafața de 0,0288 ha, modul de folosință - terenul drumurilor publice din intravilan;
49) teren destinat construcțiilor și amenajărilor, cu nr.cadastral 6701218.865, cu suprafața de 0,07 ha, modul de folosință - teren pentru amplasarea construcțiilor locative;
50) teren destinat construcțiilor și amenajărilor, cu nr.cadastral 6701218.866, cu suprafața de 0,07 ha, modul de folosință - teren pentru amplasarea construcțiilor locative;
51) teren destinat construcțiilor și amenajărilor, cu nr.cadastral 6701218.867, cu suprafața de 0,07 ha, modul de folosință - teren pentru amplasarea construcțiilor locative;
52) teren destinat transporturilor, rețelelor de comunicații electronice și exploatării miniere, cu nr.cadastral 6701218.868, cu suprafața de 0,1010 ha, modul de folosință - terenul drumurilor publice din intravilan;
53) teren destinat transporturilor, rețelelor de comunicații electronice și exploatării miniere, cu nr.cadastral 6701218.869, cu suprafața de 0,1077 ha, modul de folosință - terenul drumurilor publice din intravilan;
54) teren destinat construcțiilor și amenajărilor, cu nr.cadastral 6701218.870, cu suprafața de 0,07 ha, modul de folosință - teren pentru amplasarea construcțiilor locative;
55) teren destinat construcțiilor și amenajărilor, cu nr.cadastral 6701218.871, cu suprafața de 0,0882 ha, modul de folosință - teren pentru amplasarea construcțiilor locative;
56) teren destinat transporturilor, rețelelor de comunicații electronice și exploatării miniere, cu nr.cadastral 6701218.872, cu suprafața de 0,1690 ha, modul de folosință - terenul drumurilor publice din intravilan;
57) teren destinat construcțiilor și amenajărilor, cu nr.cadastral 6701218.873, cu suprafața de 0,0586 ha, modul de folosință - teren pentru amplasarea construcțiilor locative;

58) teren destinat construcţiilor şi amenajărilor, cu nr.cadastral 6701218.874, cu suprafaţa de 0,0564 ha, modul de folosinţă - teren pentru amplasarea construcţiilor locative;
59) teren destinat transporturilor, reţelelor de comunicaţii electronice şi exploatării miniere, cu nr.cadastral 6701218.875, cu suprafaţa de 0,2345 ha, modul de folosinţă - terenul drumurilor publice din intravilan;
60) teren destinat construcţiilor şi amenajărilor, cu nr.cadastral 6701218.876, cu suprafaţa de 0,07 ha, modul de folosinţă - teren pentru amplasarea construcţiilor locative;
61) teren destinat construcţiilor şi amenajărilor, cu nr.cadastral 6701218.877, cu suprafaţa de 0,07 ha, modul de folosinţă - teren pentru amplasarea construcţiilor locative;
62) teren destinat construcţiilor şi amenajărilor, cu nr.cadastral 6701218.878, cu suprafaţa de 0,4278 ha, modul de folosinţă - teren pentru amplasarea construcţiilor locative;
63) teren destinat construcţiilor şi amenajărilor, cu nr.cadastral 6701218.879, cu suprafaţa de 0,1499 ha, modul de folosinţă - teren pentru amplasarea construcţiilor locative;
64) teren destinat transporturilor, reţelelor de comunicaţii electronice şi exploatării miniere, cu nr.cadastral 6701218.880, cu suprafaţa de 0,5555 ha, modul de folosinţă - terenul drumurilor publice din intravilan;
65) teren destinat construcţiilor şi amenajărilor, cu nr.cadastral 6701218.881, cu suprafaţa de 0,3093 ha, modul de folosinţă - teren pentru amplasarea construcţiilor locative;
66) teren destinat construcţiilor şi amenajărilor, cu nr.cadastral 6701218.882, cu suprafaţa de 0,28 ha, modul de folosinţă - teren pentru amplasarea construcţiilor locative;
67) teren destinat construcţiilor şi amenajărilor, cu nr.cadastral 6701218.883, cu suprafaţa de 0,6093 ha, modul de folosinţă - teren pentru amplasarea construcţiilor locative;
68) teren destinat construcţiilor şi amenajărilor, cu nr.cadastral 6701218.884, cu suprafaţa de 0,03 ha, modul de folosinţă - teren pentru amplasarea construcţiilor locative;
69) teren destinat construcţiilor şi amenajărilor, cu nr.cadastral 6701218.885, cu suprafaţa de 0,03 ha, modul de folosinţă - teren pentru amplasarea construcţiilor locative;
70) teren destinat construcţiilor şi amenajărilor, cu nr.cadastral 6701218.886, cu suprafaţa de 0,03 ha, modul de folosinţă - teren pentru amplasarea construcţiilor locative;
71) teren destinat construcţiilor şi amenajărilor, cu nr.cadastral 6701218.887, cu suprafaţa de 0,03 ha, modul de folosinţă - teren pentru amplasarea construcţiilor locative;
72) teren destinat transporturilor, reţelelor de comunicaţii electronice şi exploatării miniere, cu nr.cadastral 6701218.888, cu suprafaţa de 0,8926 ha, modul de folosinţă - terenul drumurilor publice din intravilan;
73) teren destinat construcţiilor şi amenajărilor, cu nr.cadastral 6701218.889, cu suprafaţa de 0,0645 ha, modul de folosinţă - teren pentru amplasarea construcţiilor locative;
74) teren destinat construcţiilor şi amenajărilor, cu nr.cadastral 6701218.569, cu suprafaţa de 7,0561 ha, modul de folosinţă - teren pentru amplasarea construcţiilor locative.

1.2 Se instituie servitute: pe terenul aservit cu numărul cadastral 6701218.569 se instituie 11(unusprezece) servitute de trecere P servitute cu suprafeţele de 0,129 ha; 0,0111 ha; 0,0123 ha; 0,0216 ha; 0,0054 ha; 0,0022 ha; 0,0021 ha; 0,0023 ha; 0,0023 ha; 0,0022 ha; 0,0022 ha".

2. Primarul oraşului va asigura prezentarea materialelor privind lucrările cadastrale la nivel de teren a bunului imobil proprietate publică a oraşului Rezina spre înregistrare I.P."Cadastrul Bunurilor Imobile" în conformitate cu legislaţia în vigoare.

3. Prezenta decizie urmează a fi adusă la cunoştinţa publică, se publică pe site-ul www.actelocale.gov.md şi intră în vigoare la data includerii în Registrul de stat al actelor locale şi poate fi contestată în decurs de 30 de zile de la data publicării cu respectarea procedurii prealabile la consiliul orăşenesc Rezina.

Preşedinte al şedinţei
Secretarul consiliului orăşenesc — Lilia Răileanu

Coordonat:
Primarul or.Rezina — Simion Tatarov

Architect şef — Cristina Viziru

Executor, specialist principal — Oxana Purice

NOTĂ INFORMATIVĂ

la proiectul de decizie a consiliului orăşenesc "Privind modificarea deciziei consiliului orăşenesc nr. 4/14 din 10.07.2026 şi expunerea ei în redacţia nouă".

1. Condiţiile şi scopul ce au impus elaborarea proiectului şi scopul.

Proiectul deciziei a fost elaborat în temeiul art.14, alin.(1) al Legii R.Moldova privind administraţia publică locală nr.436/2006, Legii R.Moldova nr.100/2017 cu privire la actele normative, art.17, p.5 din Legea nr.354/2004 cu privire la formarea bunurilor immobile. Scopul proiectului prenotat constă în realizarea competenţelor de către consiliul orăşenesc prevăzute în Legile R.Moldova privind administraţia publică locală nr.436/2006, nr.100/2017 cu privire la actele normative privind completarea, rectificarea, modificarea actelor nornative emise de autorităţile publice locale.

2. Principalele prevederi ale proiectului.

Prin intermediul prezentului proiect de decizie se propune modificarea deciziei consiliului orăşenesc nr. 4/14 din 10.07.2026 şi expunerea ei în redacţia nouă.

Examinând materialele adăugătoare prezentate de Î.S. Institutul de Proiectări pentru Organizare Teritoriului se propune să se instituie servitut: pe terenul aservit cu numărul cadastral 6701218.569 se instituie 11(unusprezece) servitute de trecere **P** cu suprafaţa totală de 0,1927 ha, 38 bunuri cu nr.cadastrale 67012180829, 67012180830, 67012180835, 67012180839, 67012180827, 67012180821, 67012180872, 67012180875, 67012180842, 67012180828, 67012180849, 67012180847, 67012180850, 67012180820, 67012180851, 67012180819, 67012180852, 67012180814, 67012180845, 67012180818, 67012180853, 67012180815, 67012180846, 67012180817, 67012180854, 67012180856, 67012180816, 67012180855, 67012180888, 67012180857, 67012180858, 67012180868, 67012180880, 67012180859, 67012180869, 67012180843, 67012180864, 67012180848 să le fie modificată destinaţia şi modul de folosinţă, să fie lichidate 3 bunuri cu nr.cadastrale 67012180831, 67012180834, 67012180838 şi să le fie modificate suprafeţele la 3 bunuri cu nr.cadastrale 67012180833, 67012180836, 67012180840.

3. Fundamentarea economico-financiară.

Prezentul proiect de decizie necesită cheltuieli financiare pentru lucrările cadastrale efectuate şi înregistrarea bunurilor imobile nou formate la I.P. "Cadastrul Bunurilor Imobile" SCT Rezina.

Executor specialist principal Oxana Purice

Registrul bunurilor imobile 6701218569

Capitolul A,B (Verificat , 08.10.2019)

Deschis 08.10.2019

Subcapitolul I. Bunul imobil

1.0

Bunul imobil **Teren**

Numărul cadastral **6701218.569**

Adresa **r-nul Rezina, or. Rezina str. nedientificată**

Locul amplasării **separare 6701218801-800**

Destinația **Pentru construcții și amenajări**

Modul de folosință **Teren pentru amplasarea construcțiilor locative**

Domeniul **Privat**

Suprafața **22.0979 ha**

Tipul hotarelor **generale**

Subcapitolul II. Dreptul de proprietate asupra bunului imobil

2.1

Bunul imobil **6701218.569**

Cota parte **1.0**

Proprietarul **Orașul Rezina Raionul Rezina,**

Domiciliul / Sediul

Temeiul înscrierii **Decizia Consiliului local privind formarea prin separare nr. 2/26 din 28.03.2025 (6701/25/362461)**
Decizia Consiliului local privind modificarea hotarului bunului imobil nr. 4/38 din 15.08.2025 (6701/25/831239)
Decizia Consiliului local nr. 5/8 din 05.07.2019 (6701/19/9338)
Decizia Consiliului local nr. 9/23 din 09.12.2019 (6701/20/2693)

Data înregistrării **01.10.2019**

Subcapitolul III. Grevarea drepturilor patrimoniale

Partea I. Alte drepturi înregistrate.

Nu sunt înscrieri

Partea II. Notări.

Nu sunt înscrieri

Interdicții.

Nu sunt înscrieri

30.06.2026 18:39:29

Date cu caracter personal

Instituția Publică Cadastrul Bunurilor Imobile

Studiu privind posibilitatea formării bunului imobil

În temeiul cererii de formare a bunurilor imobile a deținătorului de teren: **UAT or. Rezina, raionul Rezina**

(Numele, prenumele, anul nașterii, codul personal sau datele din pașaport: denumirea deplină)

Cu sediul : str. 27 August, nr.1, or.Rezina, raionul Rezina

(data, numărul înregistrării de stat și sediul persoanei juridice)

s-a efectuat studiul privind posibilitatea formării bunului imobil (bunurilor imobile) cu numărul cadastral (numerele cadastrale) *67012180569*

amplasat (amplasate) în ***intravilanul or. Rezina, raionul Rezina***

Adresa bunului imobil (bunurilor imobile)

Având drept bază prevederile Legii cu privire la formarea bunurilor imobile nr. 354-XV din 28 octombrie 2004 s-au examinat posibilitățile de formare a bunului (bunurilor) imobile menționate prin verificarea:

a) regimului juridic al imobilului inițial:

- **Decizia Consiliului local privind formarea prin separare nr. 2/26 din 28.03.2025**
- **Decizia Consiliului local privind modificarea hotarului bunului imobil nr. 4/38 din 15.08.2025**
- **Decizia Consiliului local nr. 5/8 din 05.07.2019**
- **Decizia Consiliului local nr. 9/23 din 09.12.2019**

(denumirea documentului în temeiul căruia a fost înregistrat dreptul de proprietate, data înregistrării dreptului de proprietate, numele proprietarului/coproprietarilor, grevările dreptului de proprietate înregistrate în registrul bunurilor imobile, hotărârile instanței de judecată.

Data înregistrării: *01.10.2019*

Proprietar: ***UAT – or. Rezina, raionul Rezina***

Interdicții și grevări: *nu sunt*

b) regimului tehnico-economic al imobilului inițial:

Teren (nr. cadastral 67012180569) cu suprafața 22.0979 ha; destinația – IV- Terenuri destinate construcțiilor și amenajărilor, modul de folosință – 4.1 teren pentru amplasarea construcțiilor locative, nivelul de calitate al planului cadastral – gradul II

(numărul cadastral, destinația bunului imobil inițial, amplasarea, suprafața, nivelul de calitate al planului cadastral, data și metoda întocmirii planului cadastral, precizia, existența actului de stabilire a hotarelor, amplasarea construcțiilor și instalațiilor pe terenul supus formării etc.)

c) scopul formării bunului imobil:

dezvoltării terenului, prin construirea sau reconstruirea clădirilor și altor lucrări amplasate pe el

d) calea de formare a bunului imobil:

prin separare.

e) **În rezultatul confruntării datelor din cadastru cu datele din teren s-a constatat:**

că gradul de corespundere a datelor din cadastru cu datele din teren

corespund

(corespund / nu corespund, se descrie necorespunderea)

i) propuneri de soluționare a chestiunii (în cazul necorespunderii datelor):

Se constată o diferența de 1 m^2 între suprafața bunului imobil pînă la formarea și suma suprafețelor bunurilor imobile după formarea, determinată de rotungirea matematică a valorilor suprafețelor. În conformitate cu pct.17^2 din Instrucțiunea aprobată prin Ordinul nr.71 din 04.08.2017, în asemenea cazuri, în continuare se utilizează suprafața obținută în rezultatul formării.

În rezultatul examinării documentației existente, verificării datelor prezentate de beneficiar și identificării bunului imobil se emite următorul **AVIZ:**

I) a forma din bunul imobil inițial, înregistrat în registrul bunurilor imobile cu numărul cadastral *67012180569*, amplasat pe adresa: *r-nul Rezina, or. Rezina, intravilan*, cu suprafața *22.0979 ha*, cu destinația *IV- Terenuri destinate construcțiilor și amenajărilor*, modul de folosință- *4.1 teren pentru amplasarea construcțiilor locative*

prin *separare*,
(separare, comasare, combinare, divizare)

următorul bun imobil:

1) bunul imobil cu numărul cadastral *67012180814*, amplasat pe adresa: *r-nul Rezina, or. Rezina, intravilan*, cu suprafața *0.9762 ha*, cu destinația *IV- Terenuri destinate construcțiilor și amenajărilor, modul de folosință- 4.1 teren pentru amplasarea construcțiilor locative* cota – 1.0
2) bunul imobil cu numărul cadastral *67012180815*, amplasat pe adresa: *r-nul Rezina, or. Rezina, intravilan*, cu suprafața *0.9675 ha*, cu destinația *IV- Terenuri destinate construcțiilor și amenajărilor, modul de folosință- 4.1 teren pentru amplasarea construcțiilor locative* cota – 1.0
3) bunul imobil cu numărul cadastral *67012180816*, amplasat pe adresa: *r-nul Rezina, or. Rezina, intravilan*, cu suprafața *0.10 ha*, cu destinația *IV- Terenuri destinate construcțiilor și amenajărilor, modul de folosință- 4.1 teren pentru amplasarea construcțiilor locative* cota – 1.0
4) bunul imobil cu numărul cadastral *67012180817*, amplasat pe adresa: *r-nul Rezina, or. Rezina, intravilan*, cu suprafața *0.1005 ha*, cu destinația *IV- Terenuri destinate construcțiilor și amenajărilor, modul de folosință- 4.1 teren pentru amplasarea construcțiilor locative* cota – 1.0
5) bunul imobil cu numărul cadastral *67012180818*, amplasat pe adresa: *r-nul Rezina, or. Rezina, intravilan*, cu suprafața *0.1003 ha*, cu destinația *IV- Terenuri destinate construcțiilor și amenajărilor, modul de folosință- 4.1 teren pentru amplasarea construcțiilor locative* cota – 1.0
6) bunul imobil cu numărul cadastral *67012180819*, amplasat pe adresa: *r-nul Rezina, or. Rezina, intravilan*, cu suprafața *0.1008 ha*, cu destinația *IV- Terenuri destinate construcțiilor și amenajărilor, modul de folosință- 4.1 teren pentru amplasarea construcțiilor locative* cota – 1.0
7) bunul imobil cu numărul cadastral *67012180820*, amplasat pe adresa: *r-nul Rezina, or. Rezina, intravilan*, cu suprafața *0.1012 ha*, cu destinația *IV- Terenuri destinate construcțiilor și amenajărilor, modul de folosință- 4.1 teren pentru amplasarea construcțiilor locative* cota – 1.0
8) bunul imobil cu numărul cadastral *67012180821*, amplasat pe adresa: *r-nul Rezina, or. Rezina, intravilan*, cu suprafața *0.1021 ha*, cu destinația *IV- Terenuri destinate construcțiilor și amenajărilor, modul de folosință- 4.1 teren pentru amplasarea construcțiilor locative* cota – 1.0
9) bunul imobil cu numărul cadastral *67012180822*, amplasat pe adresa: *r-nul Rezina, or. Rezina, intravilan*, cu suprafața *0.07 ha*, cu destinația *IV- Terenuri destinate construcțiilor și amenajărilor, modul de folosință- 4.1 teren pentru amplasarea construcțiilor locative* cota – 1.0
10) bunul imobil cu numărul cadastral *67012180823*, amplasat pe adresa: *r-nul Rezina, or. Rezina, intravilan*, cu suprafața *0.07 ha*, cu destinația *IV- Terenuri destinate construcțiilor și amenajărilor, modul de folosință- 4.1 teren pentru amplasarea construcțiilor locative* cota – 1.0

11) bunul imobil cu numărul cadastral 67012180824, amplasat pe adresa: r-nul Rezina, or. Rezina, intravilan, cu suprafața 0.0660 ha, cu destinația IV- Terenuri destinate construcțiilor și amenajărilor, modul de folosință- 4.1 teren pentru amplasarea construcțiilor locative cota – 1.0

12) bunul imobil cu numărul cadastral 67012180825, amplasat pe adresa: r-nul Rezina, or. Rezina, intravilan, cu suprafața 0.0586 ha, cu destinația IV- Terenuri destinate construcțiilor și amenajărilor, modul de folosință- 4.1 teren pentru amplasarea construcțiilor locative cota – 1.0

13) bunul imobil cu numărul cadastral 67012180826, amplasat pe adresa: r-nul Rezina, or. Rezina, intravilan, cu suprafața 0.07 ha, cu destinația IV- Terenuri destinate construcțiilor și amenajărilor, modul de folosință- 4.1 teren pentru amplasarea construcțiilor locative cota – 1.0

14) bunul imobil cu numărul cadastral 67012180827, amplasat pe adresa: r-nul Rezina, or. Rezina, intravilan, cu suprafața 0.0293 ha, cu destinația IV- Terenuri destinate construcțiilor și amenajărilor, modul de folosință- 4.1 teren pentru amplasarea construcțiilor locative cota – 1.0

15) bunul imobil cu numărul cadastral 67012180828, amplasat pe adresa: r-nul Rezina, or. Rezina, intravilan, cu suprafața 0.1008 ha, cu destinația IV- Terenuri destinate construcțiilor și amenajărilor, modul de folosință- 4.1 teren pentru amplasarea construcțiilor locative cota – 1.0

16) bunul imobil cu numărul cadastral 67012180829, amplasat pe adresa: r-nul Rezina, or. Rezina, intravilan, cu suprafața 0.5390 ha, cu destinația IV- Terenuri destinate construcțiilor și amenajărilor, modul de folosință- 4.1 teren pentru amplasarea construcțiilor locative cota – 1.0

17) bunul imobil cu numărul cadastral 67012180830, amplasat pe adresa: r-nul Rezina, or. Rezina, intravilan, cu suprafața 0.1820 ha, cu destinația IV- Terenuri destinate construcțiilor și amenajărilor, modul de folosință- 4.1 teren pentru amplasarea construcțiilor locative cota – 1.0

18) bunul imobil cu numărul cadastral 67012180831, amplasat pe adresa: r-nul Rezina, or. Rezina, intravilan, cu suprafața 0.0118 ha, cu destinația IV- Terenuri destinate construcțiilor și amenajărilor, modul de folosință- 4.1 teren pentru amplasarea construcțiilor locative cota – 1.0

19) bunul imobil cu numărul cadastral 67012180832, amplasat pe adresa: r-nul Rezina, or. Rezina, intravilan, cu suprafața 0.07 ha, cu destinația IV- Terenuri destinate construcțiilor și amenajărilor, modul de folosință- 4.1 teren pentru amplasarea construcțiilor locative cota – 1.0

20) bunul imobil cu numărul cadastral 67012180833, amplasat pe adresa: r-nul Rezina, or. Rezina, intravilan, cu suprafața 0.07 ha, cu destinația IV- Terenuri destinate construcțiilor și amenajărilor, modul de folosință- 4.1 teren pentru amplasarea construcțiilor locative cota – 1.0

21) bunul imobil cu numărul cadastral 67012180834, amplasat pe adresa: r-nul Rezina, or. Rezina, intravilan, cu suprafața 0.0139 ha, cu destinația IV- Terenuri destinate construcțiilor și amenajărilor, modul de folosință- 4.1 teren pentru amplasarea construcțiilor locative cota – 1.0

22) bunul imobil cu numărul cadastral 67012180835, amplasat pe adresa: r-nul Rezina, or. Rezina, intravilan, cu suprafața 0.2405 ha, cu destinația IV- Terenuri destinate construcțiilor și amenajărilor, modul de folosință- 4.1 teren pentru amplasarea construcțiilor locative cota – 1.0

23) bunul imobil cu numărul cadastral 67012180836, amplasat pe adresa: r-nul Rezina, or. Rezina, intravilan, cu suprafața 0.07 ha, cu destinația IV- Terenuri destinate

construcțiilor și amenajărilor, modul de folosință- 4.1 teren pentru amplasarea construcțiilor locative cota – 1.0

24) bunul imobil cu numărul cadastral *67012180837*, amplasat pe adresa: *r-nul Rezina, or. Rezina, intravilan*, cu suprafața *0.07 ha*, cu destinația *IV- Terenuri destinate construcțiilor și amenajărilor, modul de folosință- 4.1 teren pentru amplasarea construcțiilor locative* cota – 1.0

25) bunul imobil cu numărul cadastral *67012180838*, amplasat pe adresa: *r-nul Rezina, or. Rezina, intravilan*, cu suprafața *0.0151 ha*, cu destinația *IV- Terenuri destinate construcțiilor și amenajărilor, modul de folosință- 4.1 teren pentru amplasarea construcțiilor locative* cota – 1.0

26) bunul imobil cu numărul cadastral *67012180839*, amplasat pe adresa: *r-nul Rezina, or. Rezina, intravilan*, cu suprafața *0.4862 ha*, cu destinația *IV- Terenuri destinate construcțiilor și amenajărilor, modul de folosință- 4.1 teren pentru amplasarea construcțiilor locative* cota – 1.0

27) bunul imobil cu numărul cadastral *67012180840*, amplasat pe adresa: *r-nul Rezina, or. Rezina, intravilan*, cu suprafața *0.07 ha*, cu destinația *IV- Terenuri destinate construcțiilor și amenajărilor, modul de folosință- 4.1 teren pentru amplasarea construcțiilor locative* cota – 1.0

28) bunul imobil cu numărul cadastral *67012180841*, amplasat pe adresa: *r-nul Rezina, or. Rezina, intravilan*, cu suprafața *0.07 ha*, cu destinația *IV- Terenuri destinate construcțiilor și amenajărilor, modul de folosință- 4.1 teren pentru amplasarea construcțiilor locative* cota – 1.0

29) bunul imobil cu numărul cadastral *67012180842*, amplasat pe adresa: *r-nul Rezina, or. Rezina, intravilan*, cu suprafața *0.4062 ha*, cu destinația *IV- Terenuri destinate construcțiilor și amenajărilor, modul de folosință- 4.1 teren pentru amplasarea construcțiilor locative* cota – 1.0

30) bunul imobil cu numărul cadastral *67012180843*, amplasat pe adresa: *r-nul Rezina, or. Rezina, intravilan*, cu suprafața *0.9138 ha*, cu destinația *IV- Terenuri destinate construcțiilor și amenajărilor, modul de folosință- 4.1 teren pentru amplasarea construcțiilor locative* cota – 1.0

31) bunul imobil cu numărul cadastral *67012180844*, amplasat pe adresa: *r-nul Rezina, or. Rezina, intravilan*, cu suprafața *0.0646 ha*, cu destinația *IV- Terenuri destinate construcțiilor și amenajărilor, modul de folosință- 4.1 teren pentru amplasarea construcțiilor locative* cota – 1.0

32) bunul imobil cu numărul cadastral *67012180845*, amplasat pe adresa: *r-nul Rezina, or. Rezina, intravilan*, cu suprafața *0.1008 ha*, cu destinația *IV- Terenuri destinate construcțiilor și amenajărilor, modul de folosință- 4.1 teren pentru amplasarea construcțiilor locative* cota – 1.0

33) bunul imobil cu numărul cadastral *67012180846*, amplasat pe adresa: *r-nul Rezina, or. Rezina, intravilan*, cu suprafața *0.1011 ha*, cu destinația *IV- Terenuri destinate construcțiilor și amenajărilor, modul de folosință- 4.1 teren pentru amplasarea construcțiilor locative* cota – 1.0

34) bunul imobil cu numărul cadastral *67012180847*, amplasat pe adresa: *r-nul Rezina, or. Rezina, intravilan*, cu suprafața *0.2668 ha*, cu destinația *IV- Terenuri destinate construcțiilor și amenajărilor, modul de folosință- 4.1 teren pentru amplasarea construcțiilor locative* cota – 1.0

35) bunul imobil cu numărul cadastral *67012180848*, amplasat pe adresa: *r-nul Rezina, or. Rezina, intravilan*, cu suprafața *0.1308 ha*, cu destinația *IV- Terenuri destinate construcțiilor și amenajărilor, modul de folosință- 4.1 teren pentru amplasarea construcțiilor locative* cota – 1.0

construcțiilor și amenajărilor, modul de folosință- 4.1 teren pentru amplasarea construcțiilor locative cota – 1.0

24) bunul imobil cu numărul cadastral *67012180837*, amplasat pe adresa: *r-nul Rezina, or. Rezina, intravilan*, cu suprafața *0.07 ha*, cu destinația *IV- Terenuri destinate construcțiilor și amenajărilor, modul de folosință- 4.1 teren pentru amplasarea construcțiilor locative* cota – 1.0

25) bunul imobil cu numărul cadastral *67012180838*, amplasat pe adresa: *r-nul Rezina, or. Rezina, intravilan*, cu suprafața *0.0151 ha*, cu destinația *IV- Terenuri destinate construcțiilor și amenajărilor, modul de folosință- 4.1 teren pentru amplasarea construcțiilor locative* cota – 1.0

26) bunul imobil cu numărul cadastral *67012180839*, amplasat pe adresa: *r-nul Rezina, or. Rezina, intravilan*, cu suprafața *0.4862 ha*, cu destinația *IV- Terenuri destinate construcțiilor și amenajărilor, modul de folosință- 4.1 teren pentru amplasarea construcțiilor locative* cota – 1.0

27) bunul imobil cu numărul cadastral *67012180840*, amplasat pe adresa: *r-nul Rezina, or. Rezina, intravilan*, cu suprafața *0.07 ha*, cu destinația *IV- Terenuri destinate construcțiilor și amenajărilor, modul de folosință- 4.1 teren pentru amplasarea construcțiilor locative* cota – 1.0

28) bunul imobil cu numărul cadastral *67012180841*, amplasat pe adresa: *r-nul Rezina, or. Rezina, intravilan*, cu suprafața *0.07 ha*, cu destinația *IV- Terenuri destinate construcțiilor și amenajărilor, modul de folosință- 4.1 teren pentru amplasarea construcțiilor locative* cota – 1.0

29) bunul imobil cu numărul cadastral *67012180842*, amplasat pe adresa: *r-nul Rezina, or. Rezina, intravilan*, cu suprafața *0.4062 ha*, cu destinația *IV- Terenuri destinate construcțiilor și amenajărilor, modul de folosință- 4.1 teren pentru amplasarea construcțiilor locative* cota – 1.0

30) bunul imobil cu numărul cadastral *67012180843*, amplasat pe adresa: *r-nul Rezina, or. Rezina, intravilan*, cu suprafața *0.9138 ha*, cu destinația *IV- Terenuri destinate construcțiilor și amenajărilor, modul de folosință- 4.1 teren pentru amplasarea construcțiilor locative* cota – 1.0

31) bunul imobil cu numărul cadastral *67012180844*, amplasat pe adresa: *r-nul Rezina, or. Rezina, intravilan*, cu suprafața *0.0646 ha*, cu destinația *IV- Terenuri destinate construcțiilor și amenajărilor, modul de folosință- 4.1 teren pentru amplasarea construcțiilor locative* cota – 1.0

32) bunul imobil cu numărul cadastral *67012180845*, amplasat pe adresa: *r-nul Rezina, or. Rezina, intravilan*, cu suprafața *0.1008 ha*, cu destinația *IV- Terenuri destinate construcțiilor și amenajărilor, modul de folosință- 4.1 teren pentru amplasarea construcțiilor locative* cota – 1.0

33) bunul imobil cu numărul cadastral *67012180846*, amplasat pe adresa: *r-nul Rezina, or. Rezina, intravilan*, cu suprafața *0.1011 ha*, cu destinația *IV- Terenuri destinate construcțiilor și amenajărilor, modul de folosință- 4.1 teren pentru amplasarea construcțiilor locative* cota – 1.0

34) bunul imobil cu numărul cadastral *67012180847*, amplasat pe adresa: *r-nul Rezina, or. Rezina, intravilan*, cu suprafața *0.2668 ha*, cu destinația *IV- Terenuri destinate construcțiilor și amenajărilor, modul de folosință- 4.1 teren pentru amplasarea construcțiilor locative* cota – 1.0

35) bunul imobil cu numărul cadastral *67012180848*, amplasat pe adresa: *r-nul Rezina, or. Rezina, intravilan*, cu suprafața *0.1308 ha*, cu destinația *IV- Terenuri destinate construcțiilor și amenajărilor, modul de folosință- 4.1 teren pentru amplasarea construcțiilor locative* cota – 1.0

36) bunul imobil cu numărul cadastral 67012180849, amplasat pe adresa: r-nul Rezina, or. Rezina, intravilan, cu suprafața 1.4918 ha, cu destinația IV- Terenuri destinate construcțiilor și amenajărilor, modul de folosință- 4.1 teren pentru amplasarea construcțiilor locative cota – 1.0

37) bunul imobil cu numărul cadastral 67012180850, amplasat pe adresa: r-nul Rezina, or. Rezina, intravilan, cu suprafața 0.8021 ha, cu destinația IV- Terenuri destinate construcțiilor și amenajărilor, modul de folosință- 4.1 teren pentru amplasarea construcțiilor locative cota – 1.0

38) bunul imobil cu numărul cadastral 67012180851, amplasat pe adresa: r-nul Rezina, or. Rezina, intravilan, cu suprafața 0.1004 ha, cu destinația IV- Terenuri destinate construcțiilor și amenajărilor, modul de folosință- 4.1 teren pentru amplasarea construcțiilor locative cota – 1.0

39) bunul imobil cu numărul cadastral 67012180852, amplasat pe adresa: r-nul Rezina, or. Rezina, intravilan, cu suprafața 0.1000 ha, cu destinația IV- Terenuri destinate construcțiilor și amenajărilor, modul de folosință- 4.1 teren pentru amplasarea construcțiilor locative cota – 1.0

40) bunul imobil cu numărul cadastral 67012180853, amplasat pe adresa: r-nul Rezina, or. Rezina, intravilan, cu suprafața 0.0992 ha, cu destinația IV- Terenuri destinate construcțiilor și amenajărilor, modul de folosință- 4.1 teren pentru amplasarea construcțiilor locative cota – 1.0

41) bunul imobil cu numărul cadastral 67012180854, amplasat pe adresa: r-nul Rezina, or. Rezina, intravilan, cu suprafața 0.0744 ha, cu destinația IV- Terenuri destinate construcțiilor și amenajărilor, modul de folosință- 4.1 teren pentru amplasarea construcțiilor locative cota – 1.0

42) bunul imobil cu numărul cadastral 67012180855, amplasat pe adresa: r-nul Rezina, or. Rezina, intravilan, cu suprafața 0.0771 ha, cu destinația IV- Terenuri destinate construcțiilor și amenajărilor, modul de folosință- 4.1 teren pentru amplasarea construcțiilor locative cota – 1.0

43) bunul imobil cu numărul cadastral 67012180856, amplasat pe adresa: r-nul Rezina, or. Rezina, intravilan, cu suprafața 0.1012 ha, cu destinația IV- Terenuri destinate construcțiilor și amenajărilor, modul de folosință- 4.1 teren pentru amplasarea construcțiilor locative cota – 1.0

44) bunul imobil cu numărul cadastral 67012180857, amplasat pe adresa: r-nul Rezina, or. Rezina, intravilan, cu suprafața 0.1286 ha, cu destinația IV- Terenuri destinate construcțiilor și amenajărilor, modul de folosință- 4.1 teren pentru amplasarea construcțiilor locative cota – 1.0

45) bunul imobil cu numărul cadastral 67012180858, amplasat pe adresa: r-nul Rezina, or. Rezina, intravilan, cu suprafața 0.1008 ha, cu destinația IV- Terenuri destinate construcțiilor și amenajărilor, modul de folosință- 4.1 teren pentru amplasarea construcțiilor locative cota – 1.0

46) bunul imobil cu numărul cadastral 67012180859, amplasat pe adresa: r-nul Rezina, or. Rezina, intravilan, cu suprafața 0.1080 ha, cu destinația IV- Terenuri destinate construcțiilor și amenajărilor, modul de folosință- 4.1 teren pentru amplasarea construcțiilor locative cota – 1.0

47) bunul imobil cu numărul cadastral 67012180860, amplasat pe adresa: r-nul Rezina, or. Rezina, intravilan, cu suprafața 0.0691 ha, cu destinația IV- Terenuri destinate construcțiilor și amenajărilor, modul de folosință- 4.1 teren pentru amplasarea construcțiilor locative cota – 1.0

48) bunul imobil cu numărul cadastral 67012180861, amplasat pe adresa: r-nul Rezina, or. Rezina, intravilan, cu suprafața 0.07 ha, cu destinația IV- Terenuri destinate

construcțiilor și amenajărilor, modul de folosință- 4.1 teren pentru amplasarea construcțiilor locative *cota – 1.0*

49) *bunul imobil cu numărul cadastral* ***67012180862***, amplasat pe adresa: ***r-nul Rezina, or. Rezina, intravilan***, cu suprafața ***0.07 ha***, cu destinația ***IV- Terenuri destinate construcțiilor și amenajărilor, modul de folosință- 4.1 teren pentru amplasarea construcțiilor locative*** *cota – 1.0*

50) *bunul imobil cu numărul cadastral* ***67012180863***, amplasat pe adresa: ***r-nul Rezina, or. Rezina, intravilan***, cu suprafața ***0.07 ha***, cu destinația ***IV- Terenuri destinate construcțiilor și amenajărilor, modul de folosință- 4.1 teren pentru amplasarea construcțiilor locative*** *cota – 1.0*

51) *bunul imobil cu numărul cadastral* ***67012180864***, amplasat pe adresa: ***r-nul Rezina, or. Rezina, intravilan***, cu suprafața ***0.0288 ha***, cu destinația ***IV- Terenuri destinate construcțiilor și amenajărilor, modul de folosință- 4.1 teren pentru amplasarea construcțiilor locative*** *cota – 1.0*

52) *bunul imobil cu numărul cadastral* ***67012180865***, amplasat pe adresa: ***r-nul Rezina, or. Rezina, intravilan***, cu suprafața ***0.07 ha***, cu destinația ***IV- Terenuri destinate construcțiilor și amenajărilor, modul de folosință- 4.1 teren pentru amplasarea construcțiilor locative*** *cota – 1.0*

53) *bunul imobil cu numărul cadastral* ***67012180866***, amplasat pe adresa: ***r-nul Rezina, or. Rezina, intravilan***, cu suprafața ***0.07 ha***, cu destinația ***IV- Terenuri destinate construcțiilor și amenajărilor, modul de folosință- 4.1 teren pentru amplasarea construcțiilor locative*** *cota – 1.0*

54) *bunul imobil cu numărul cadastral* ***67012180867***, amplasat pe adresa: ***r-nul Rezina, or. Rezina, intravilan***, cu suprafața ***0.07 ha***, cu destinația ***IV- Terenuri destinate construcțiilor și amenajărilor, modul de folosință- 4.1 teren pentru amplasarea construcțiilor locative*** *cota – 1.0*

55) *bunul imobil cu numărul cadastral* ***67012180868***, amplasat pe adresa: ***r-nul Rezina, or. Rezina, intravilan***, cu suprafața ***0.1010 ha***, cu destinația ***IV- Terenuri destinate construcțiilor și amenajărilor, modul de folosință- 4.1 teren pentru amplasarea construcțiilor locative*** *cota – 1.0*

56) *bunul imobil cu numărul cadastral* ***67012180869***, amplasat pe adresa: ***r-nul Rezina, or. Rezina, intravilan***, cu suprafața ***0.1077 ha***, cu destinația ***IV- Terenuri destinate construcțiilor și amenajărilor, modul de folosință- 4.1 teren pentru amplasarea construcțiilor locative*** *cota – 1.0*

57) *bunul imobil cu numărul cadastral* ***67012180870***, amplasat pe adresa: ***r-nul Rezina, or. Rezina, intravilan***, cu suprafața ***0.07 ha***, cu destinația ***IV- Terenuri destinate construcțiilor și amenajărilor, modul de folosință- 4.1 teren pentru amplasarea construcțiilor locative*** *cota – 1.0*

58) *bunul imobil cu numărul cadastral* ***67012180871***, amplasat pe adresa: ***r-nul Rezina, or. Rezina, intravilan***, cu suprafața ***0.0882 ha***, cu destinația ***IV- Terenuri destinate construcțiilor și amenajărilor, modul de folosință- 4.1 teren pentru amplasarea construcțiilor locative*** *cota – 1.0*

59) *bunul imobil cu numărul cadastral* ***67012180872***, amplasat pe adresa: ***r-nul Rezina, or. Rezina, intravilan***, cu suprafața ***0.1690 ha***, cu destinația ***IV- Terenuri destinate construcțiilor și amenajărilor, modul de folosință- 4.1 teren pentru amplasarea construcțiilor locative*** *cota – 1.0*

60) *bunul imobil cu numărul cadastral* ***67012180873***, amplasat pe adresa: ***r-nul Rezina, or. Rezina, intravilan***, cu suprafața ***0.0586 ha***, cu destinația ***IV- Terenuri destinate construcțiilor și amenajărilor, modul de folosință- 4.1 teren pentru amplasarea construcțiilor locative*** *cota – 1.0*

61) bunul imobil cu numărul cadastral 67012180874, amplasat pe adresa: r-nul Rezina, or. Rezina, intravilan, cu suprafața 0.0564 ha, cu destinația IV- Terenuri destinate construcțiilor și amenajărilor, modul de folosință- 4.1 teren pentru amplasarea construcțiilor locative cota – 1.0

62) bunul imobil cu numărul cadastral 67012180875, amplasat pe adresa: r-nul Rezina, or. Rezina, intravilan, cu suprafața 0.2345 ha, cu destinația IV- Terenuri destinate construcțiilor și amenajărilor, modul de folosință- 4.1 teren pentru amplasarea construcțiilor locative cota – 1.0

63) bunul imobil cu numărul cadastral 67012180876, amplasat pe adresa: r-nul Rezina, or. Rezina, intravilan, cu suprafața 0.07 ha, cu destinația IV- Terenuri destinate construcțiilor și amenajărilor, modul de folosință- 4.1 teren pentru amplasarea construcțiilor locative cota – 1.0

64) bunul imobil cu numărul cadastral 67012180877, amplasat pe adresa: r-nul Rezina, or. Rezina, intravilan, cu suprafața 0.07 ha, cu destinația IV- Terenuri destinate construcțiilor și amenajărilor, modul de folosință- 4.1 teren pentru amplasarea construcțiilor locative cota – 1.0

65) bunul imobil cu numărul cadastral 67012180878, amplasat pe adresa: r-nul Rezina, or. Rezina, intravilan, cu suprafața 0.4278 ha, cu destinația IV- Terenuri destinate construcțiilor și amenajărilor, modul de folosință- 4.1 teren pentru amplasarea construcțiilor locative cota – 1.0

66) bunul imobil cu numărul cadastral 67012180879, amplasat pe adresa: r-nul Rezina, or. Rezina, intravilan, cu suprafața 0.1499 ha, cu destinația IV- Terenuri destinate construcțiilor și amenajărilor, modul de folosință- 4.1 teren pentru amplasarea construcțiilor locative cota – 1.0

67) bunul imobil cu numărul cadastral 67012180880, amplasat pe adresa: r-nul Rezina, or. Rezina, intravilan, cu suprafața 0.5555 ha, cu destinația IV- Terenuri destinate construcțiilor și amenajărilor, modul de folosință- 4.1 teren pentru amplasarea construcțiilor locative cota – 1.0

68) bunul imobil cu numărul cadastral 67012180881, amplasat pe adresa: r-nul Rezina, or. Rezina, intravilan, cu suprafața 0.3093 ha, cu destinația IV- Terenuri destinate construcțiilor și amenajărilor, modul de folosință- 4.1 teren pentru amplasarea construcțiilor locative cota – 1.0

69) bunul imobil cu numărul cadastral 67012180882, amplasat pe adresa: r-nul Rezina, or. Rezina, intravilan, cu suprafața 0.2800 ha, cu destinația IV- Terenuri destinate construcțiilor și amenajărilor, modul de folosință- 4.1 teren pentru amplasarea construcțiilor locative cota – 1.0

70) bunul imobil cu numărul cadastral 67012180883, amplasat pe adresa: r-nul Rezina, or. Rezina, intravilan, cu suprafața 0.6093 ha, cu destinația IV- Terenuri destinate construcțiilor și amenajărilor, modul de folosință- 4.1 teren pentru amplasarea construcțiilor locative cota – 1.0

71) bunul imobil cu numărul cadastral 67012180884, amplasat pe adresa: r-nul Rezina, or. Rezina, intravilan, cu suprafața 0.03 ha, cu destinația IV- Terenuri destinate construcțiilor și amenajărilor, modul de folosință- 4.1 teren pentru amplasarea construcțiilor locative cota – 1.0

72) bunul imobil cu numărul cadastral 67012180885, amplasat pe adresa: r-nul Rezina, or. Rezina, intravilan, cu suprafața 0.03 ha, cu destinația IV- Terenuri destinate construcțiilor și amenajărilor, modul de folosință- 4.1 teren pentru amplasarea construcțiilor locative cota – 1.0

73) bunul imobil cu numărul cadastral 67012180886, amplasat pe adresa: r-nul Rezina, or. Rezina, intravilan, cu suprafața 0.03 ha, cu destinația IV- Terenuri destinate

constructiilor și amenajărilor, modul de folosință- 4.1 teren pentru amplasarea construcțiilor locative cota – 1.0

74) bunul imobil cu numărul cadastral *67012180887*, amplasat pe adresa: *r-nul Rezina, or. Rezina, intravilan*, cu suprafața *0.03 ha*, cu destinația *IV- Terenuri destinate construcțiilor și amenajărilor, modul de folosință- 4.1 teren pentru amplasarea construcțiilor locative* cota – 1.0

75) bunul imobil cu numărul cadastral *67012180888*, amplasat pe adresa: *r-nul Rezina, or. Rezina, intravilan*, cu suprafața *0.8926 ha*, cu destinația *IV- Terenuri destinate construcțiilor și amenajărilor, modul de folosință- 4.1 teren pentru amplasarea construcțiilor locative* cota – 1.0

76) bunul imobil cu numărul cadastral *67012180889*, amplasat pe adresa: *r-nul Rezina, or. Rezina, intravilan*, cu suprafața *0.0645 ha*, cu destinația *IV- Terenuri destinate construcțiilor și amenajărilor, modul de folosință- 4.1 teren pentru amplasarea construcțiilor locative* cota – 1.0

77) bunul imobil cu numărul cadastral *67012180569*, amplasat pe adresa: *r-nul Rezina, or. Rezina, intravilan*, cu suprafața *7.0561 ha*, cu destinația *IV- Terenuri destinate construcțiilor și amenajărilor, modul de folosință- 4.1 teren pentru amplasarea construcțiilor locative* cota – 1.0

2) legislația ___*permite*___ formarea unui asemenea bun imobil;
(permite /nu permite)

3) formarea bunului imobil din punct de vedere tehnic cu caracteristicele solicitate în cerere
este posibilă
(este posibilă, nu este posibilă, ori se propune o variantă posibilă)

4) destinația inițială a bunului imobil nou format ___*este păstrată*___.
(este păstrată, necesită a fi schimbată)

5) există un eventual impact al formării bunului imobil asupra modului de folosință a bunurilor imobile adiacente, inclusiv asupra accesului la căile de transport
nu
(da/nu, se descrie impactul)

6) la formarea bunului imobil, sunt lezate alte persoane în drepturi
nu sunt
(se va menționa numele sau denumirea juridică a acestora)

7) există posibilitatea asigurării bunului imobil ce se va forma cu acces la drumul public.

8) există alte probleme ce privesc formarea bunului imobil ___*nu sunt*___.

9) lucrări/coordonări/documente suplimentare care necesită a fi executate/prezentate până la formarea bunului imobil *nu sunt*

10) hotarul de proiect și caracteristicile tehnice sînt reprezentate în proiectul de formare anexă la prezentul act.

~~7) destinația inițială a bunului imobil nou format~~ *este păstrată*.

Inginer cadastral: _____ *V. David*
Semnătura Numele, prenumele


Inginer cadastral: _____ *N. Cepraga*
Semnătura Numele, prenumele

Certificat de calificare: *seria CI nr.0265 din 29 martie 2024*

PROIECTUL DE FORMARE

prin *separare*

Reprezentarea grafică a proiectului de formare

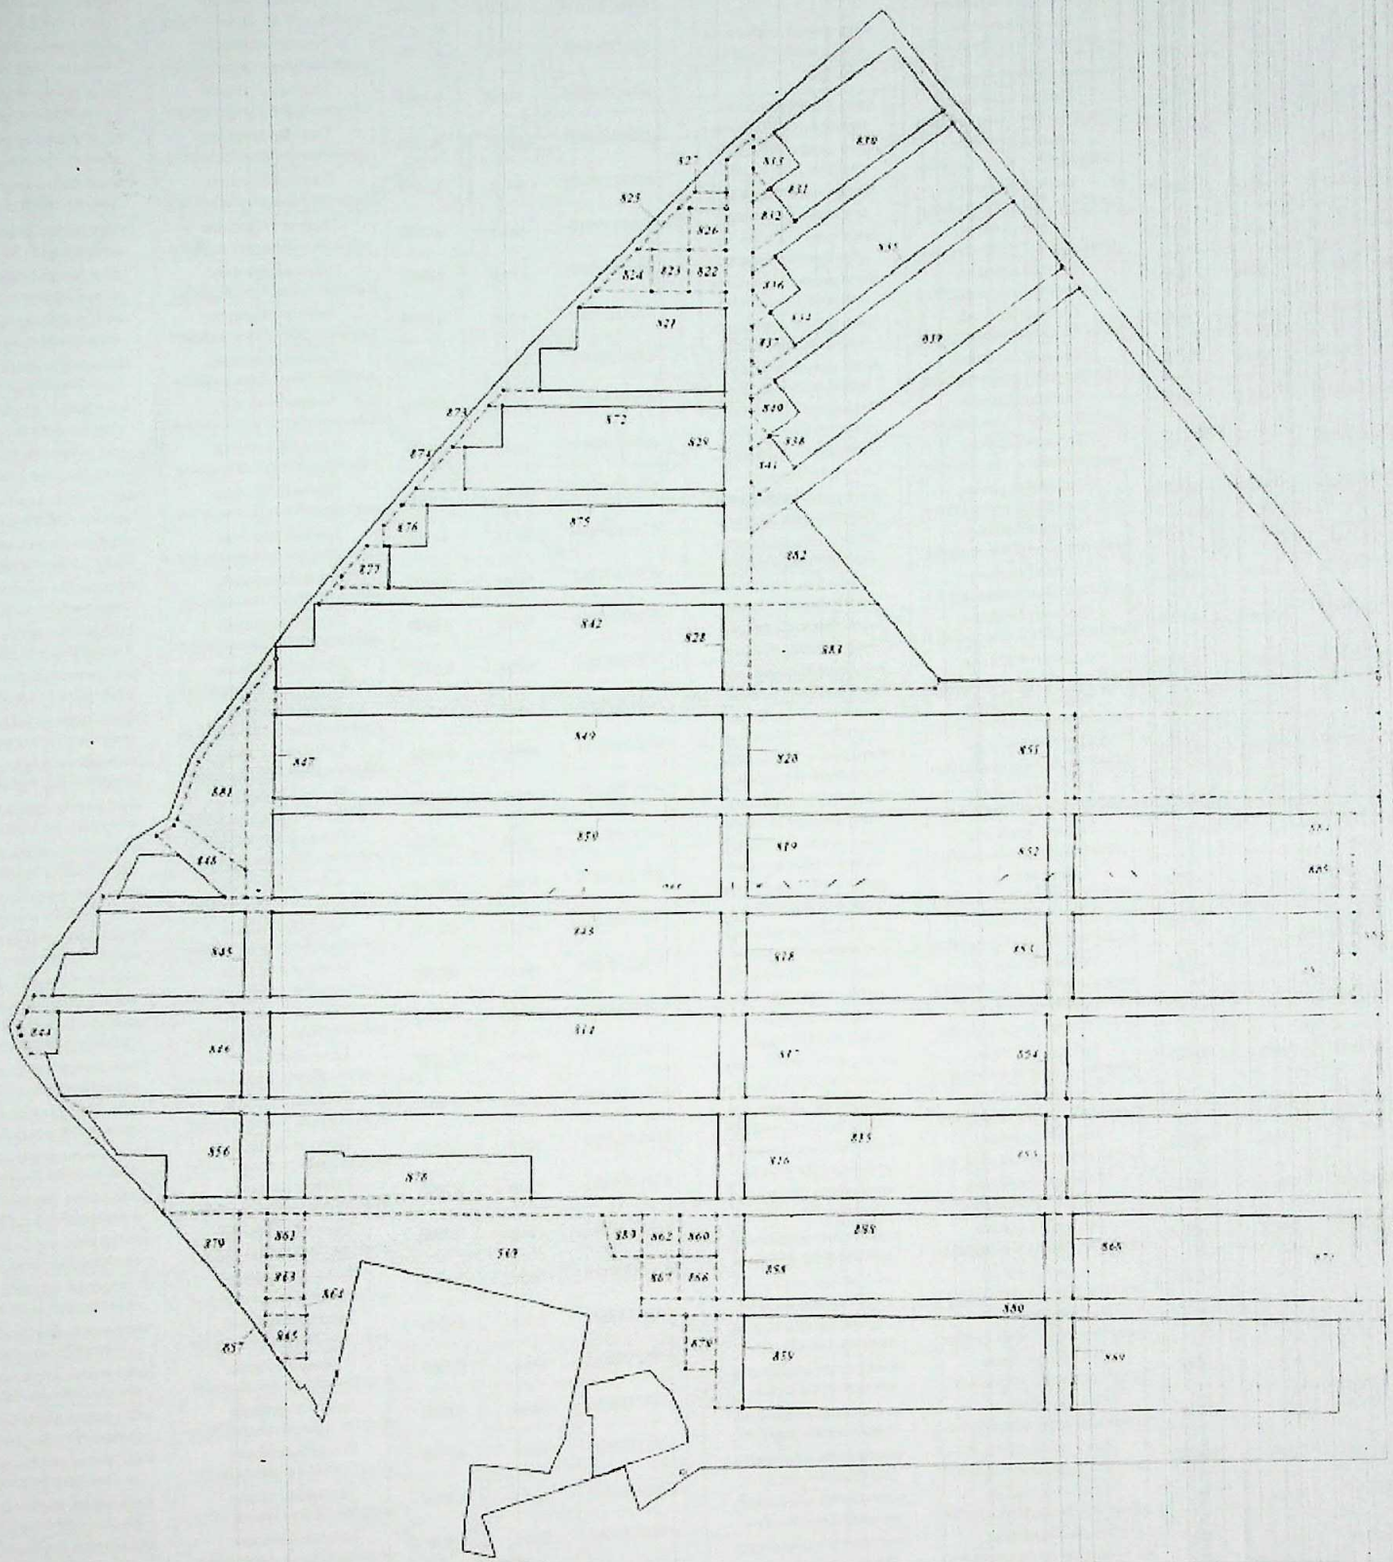

Semne convenționale

- hotarul bunului imobil supus formării numărul cadastral 0702180569
- hotarul de proiect cu punctele de contur
- numărul cadastral al bunurilor imobile nou-formate

Coordonat

Primăria orașului Rezina

Primarul or. Rezina — Simion Tataroș

Inginer pentru reglementarea regimului proprietății funciare al primăriei or. Rezina — Oxana Purice

Arhitect-șef or. Rezina — Anișia Ucrea

Executant

I.S. Institutul de Proiectări pentru Organizarea Teritoriului

Formarea unui bun imobil proprietate publică a UAT or. Rezina prin separare

r-nul Rezina, or. Rezina, str. [illegible]

Director tehnic interimar		Stefon Purice
Șef de sector, ing. cad. cer. 07-0765		Oxana Purice
Executant		David Vatamanu
Data elaborării 03.06.2026	Scara de redactare 1:1000	Scara [illegible]


Caracteristicile tehnice ale proiectului de formare

Nr. cadastral	Tipul bunului	Suprafața	Categoria de destinație	Modul de folosință
		Caracteristicile până la formare		
[illegible]	teren	22.0979	Terenuri destinate construcțiilor și amenajărilor	teren pentru amplasarea construcțiilor locative
		Caracteristicile după formare		
[illegible]	teren	7.0561	Terenuri destinate construcțiilor și amenajărilor	teren pentru amplasarea construcțiilor locative
[illegible]	teren	0.9762	Terenuri destinate construcțiilor și amenajărilor	teren pentru amplasarea construcțiilor locative
[illegible]	teren	0.9575	Terenuri destinate construcțiilor și amenajărilor	teren pentru amplasarea construcțiilor locative
[illegible]	teren	0.1009	Terenuri destinate construcțiilor și amenajărilor	teren pentru amplasarea construcțiilor locative
[illegible]	teren	0.1005	Terenuri destinate construcțiilor și amenajărilor	teren pentru amplasarea construcțiilor locative
[illegible]	teren	0.1005	Terenuri destinate construcțiilor și amenajărilor	teren pentru amplasarea construcțiilor locative
[illegible]	teren	0.1008	Terenuri destinate construcțiilor și amenajărilor	teren pentru amplasarea construcțiilor locative
[illegible]	teren	0.1012	Terenuri destinate construcțiilor și amenajărilor	teren pentru amplasarea construcțiilor locative
[illegible]	teren	0.1021	Terenuri destinate construcțiilor și amenajărilor	teren pentru amplasarea construcțiilor locative
[illegible]	teren	0.3700	Terenuri destinate construcțiilor și amenajărilor	teren pentru amplasarea construcțiilor locative
[illegible]	teren	0.0700	Terenuri destinate construcțiilor și amenajărilor	teren pentru amplasarea construcțiilor locative
[illegible]	teren	0.0560	Terenuri destinate construcțiilor și amenajărilor	teren pentru amplasarea construcțiilor locative
[illegible]	teren	0.0586	Terenuri destinate construcțiilor și amenajărilor	teren pentru amplasarea construcțiilor locative
[illegible]	teren	0.0700	Terenuri destinate construcțiilor și amenajărilor	teren pentru amplasarea construcțiilor locative
[illegible]	teren	0.0203	Terenuri destinate construcțiilor și amenajărilor	teren pentru amplasarea construcțiilor locative
[illegible]	teren	0.1008	Terenuri destinate construcțiilor și amenajărilor	teren pentru amplasarea construcțiilor locative
[illegible]	teren	0.5300	Terenuri destinate construcțiilor și amenajărilor	teren pentru amplasarea construcțiilor locative
[illegible]	teren	0.1829	Terenuri destinate construcțiilor și amenajărilor	teren pentru amplasarea construcțiilor locative
[illegible]	teren	0.0118	Terenuri destinate construcțiilor și amenajărilor	teren pentru amplasarea construcțiilor locative
[illegible]	teren	0.0700	Terenuri destinate construcțiilor și amenajărilor	teren pentru amplasarea construcțiilor locative
[illegible]	teren	0.0700	Terenuri destinate construcțiilor și amenajărilor	teren pentru amplasarea construcțiilor locative
[illegible]	teren	0.0139	Terenuri destinate construcțiilor și amenajărilor	teren pentru amplasarea construcțiilor locative
[illegible]	teren	0.2405	Terenuri destinate construcțiilor și amenajărilor	teren pentru amplasarea construcțiilor locative
[illegible]	teren	0.0700	Terenuri destinate construcțiilor și amenajărilor	teren pentru amplasarea construcțiilor locative
[illegible]	teren	0.0700	Terenuri destinate construcțiilor și amenajărilor	teren pentru amplasarea construcțiilor locative
[illegible]	teren	0.0151	Terenuri destinate construcțiilor și amenajărilor	teren pentru amplasarea construcțiilor locative
[illegible]	teren	0.4862	Terenuri destinate construcțiilor și amenajărilor	teren pentru amplasarea construcțiilor locative
[illegible]	teren	[illegible]	Terenuri destinate construcțiilor și amenajărilor	teren pentru amplasarea construcțiilor locative
[illegible]	teren	[illegible]	Terenuri destinate construcțiilor și amenajărilor	teren pentru amplasarea construcțiilor locative
[illegible]	teren	0.4862	Terenuri destinate construcțiilor și amenajărilor	teren pentru amplasarea construcțiilor locative
[illegible]	teren	0.9135	Terenuri destinate construcțiilor și amenajărilor	teren pentru amplasarea construcțiilor locative
[illegible]	teren	0.0646	Terenuri destinate construcțiilor și amenajărilor	teren pentru amplasarea construcțiilor locative
[illegible]	teren	0.1608	Terenuri destinate construcțiilor și amenajărilor	teren pentru amplasarea construcțiilor locative
[illegible]	teren	0.1011	Terenuri destinate construcțiilor și amenajărilor	teren pentru amplasarea construcțiilor locative
[illegible]	teren	0.2668	Terenuri destinate construcțiilor și amenajărilor	teren pentru amplasarea construcțiilor locative
[illegible]	teren	0.1508	Terenuri destinate construcțiilor și amenajărilor	teren pentru amplasarea construcțiilor locative
[illegible]	teren	1.4918	Terenuri destinate construcțiilor și amenajărilor	teren pentru amplasarea construcțiilor locative
[illegible]	teren	0.0621	Terenuri destinate construcțiilor și amenajărilor	teren pentru amplasarea construcțiilor locative
[illegible]	teren	0.1004	Terenuri destinate construcțiilor și amenajărilor	teren pentru amplasarea construcțiilor locative
[illegible]	teren	0.1000	Terenuri destinate construcțiilor și amenajărilor	teren pentru amplasarea construcțiilor locative
67012180853	teren	0.0992	Terenuri destinate construcțiilor și amenajărilor	teren pentru amplasarea construcțiilor locative
67012180854	teren	0.0744	Terenuri destinate construcțiilor și amenajărilor	teren pentru amplasarea construcțiilor locative
67012180855	teren	0.0771	Terenuri destinate construcțiilor și amenajărilor	teren pentru amplasarea construcțiilor locative
67012180856	teren	0.1012	Terenuri destinate construcțiilor și amenajărilor	teren pentru amplasarea construcțiilor locative
67012180857	teren	0.1286	Terenuri destinate construcțiilor și amenajărilor	teren pentru amplasarea construcțiilor locative
67012180858	teren	0.1008	Terenuri destinate construcțiilor și amenajărilor	teren pentru amplasarea construcțiilor locative
67012180859	teren	0.1060	Terenuri destinate construcțiilor și amenajărilor	teren pentru amplasarea construcțiilor locative
67012180860	teren	0.0691	Terenuri destinate construcțiilor și amenajărilor	teren pentru amplasarea construcțiilor locative
67012180861	teren	0.0700	Terenuri destinate construcțiilor și amenajărilor	teren pentru amplasarea construcțiilor locative
67012180862	teren	0.0700	Terenuri destinate construcțiilor și amenajărilor	teren pentru amplasarea construcțiilor locative
67012180863	teren	0.0700	Terenuri destinate construcțiilor și amenajărilor	teren pentru amplasarea construcțiilor locative
67012180864	teren	0.0288	Terenuri destinate construcțiilor și amenajărilor	teren pentru amplasarea construcțiilor locative
67012180865	teren	0.0700	Terenuri destinate construcțiilor și amenajărilor	teren pentru amplasarea construcțiilor locative
67012180866	teren	0.0700	Terenuri destinate construcțiilor și amenajărilor	teren pentru amplasarea construcțiilor locative
67012180867	teren	0.0700	Terenuri destinate construcțiilor și amenajărilor	teren pentru amplasarea construcțiilor locative
67012180868	teren	0.1010	Terenuri destinate construcțiilor și amenajărilor	teren pentru amplasarea construcțiilor locative
67012180869	teren	0.1077	Terenuri destinate construcțiilor și amenajărilor	teren pentru amplasarea construcțiilor locative
67012180870	teren	0.0700	Terenuri destinate construcțiilor și amenajărilor	teren pentru amplasarea construcțiilor locative
67012180871	teren	0.0882	Terenuri destinate construcțiilor și amenajărilor	teren pentru amplasarea construcțiilor locative
67012180872	teren	0.1660	Terenuri destinate construcțiilor și amenajărilor	teren pentru amplasarea construcțiilor locative
67012180873	teren	0.0586	Terenuri destinate construcțiilor și amenajărilor	teren pentru amplasarea construcțiilor locative
67012180874	teren	0.0564	Terenuri destinate construcțiilor și amenajărilor	teren pentru amplasarea construcțiilor locative
67012180875	teren	0.2345	Terenuri destinate construcțiilor și amenajărilor	teren pentru amplasarea construcțiilor locative
67012180876	teren	0.0700	Terenuri destinate construcțiilor și amenajărilor	teren pentru amplasarea construcțiilor locative
67012180877	teren	0.0700	Terenuri destinate construcțiilor și amenajărilor	teren pentru amplasarea construcțiilor locative
67012180878	teren	0.4278	Terenuri destinate construcțiilor și amenajărilor	teren pentru amplasarea construcțiilor locative
67012180879	teren	0.1499	Terenuri destinate construcțiilor și amenajărilor	teren pentru amplasarea construcțiilor locative
67012180880	teren	0.5555	Terenuri destinate construcțiilor și amenajărilor	teren pentru amplasarea construcțiilor locative
67012180881	teren	0.3893	Terenuri destinate construcțiilor și amenajărilor	teren pentru amplasarea construcțiilor locative
67012180882	teren	0.2800	Terenuri destinate construcțiilor și amenajărilor	teren pentru amplasarea construcțiilor locative
67012180883	teren	0.6893	Terenuri destinate construcțiilor și amenajărilor	teren pentru amplasarea construcțiilor locative
67012180884	teren	0.0300	Terenuri destinate construcțiilor și amenajărilor	teren pentru amplasarea construcțiilor locative
67012180885	teren	0.0300	Terenuri destinate construcțiilor și amenajărilor	teren pentru amplasarea construcțiilor locative
67012180886	teren	0.0300	Terenuri destinate construcțiilor și amenajărilor	teren pentru amplasarea construcțiilor locative
67012180887	teren	0.0300	Terenuri destinate construcțiilor și amenajărilor	teren pentru amplasarea construcțiilor locative
67012180888	teren	0.8926	Terenuri destinate construcțiilor și amenajărilor	teren pentru amplasarea construcțiilor locative
67012180889	teren	0.0645	Terenuri destinate construcțiilor și amenajărilor	teren pentru amplasarea construcțiilor locative
Total	teren	22.0978	–	–

Instanța de constată o diferență de [illegible] m² între suprafața bunului imobil până la formare și suma suprafețelor bunurilor imobile după formare, determinată de rotunjirea [illegible] a valorilor suprafețelor în conformitate cu pct. 17¹ din Instrucțiunea aprobată prin Ordinul nr. 71 din 04.08.2017, în asemenea cazuri, în continuare se [illegible] suprafața obținută în rezultatul formării.


PLANUL GEOMETRIC

al bunului imobil 67012180569

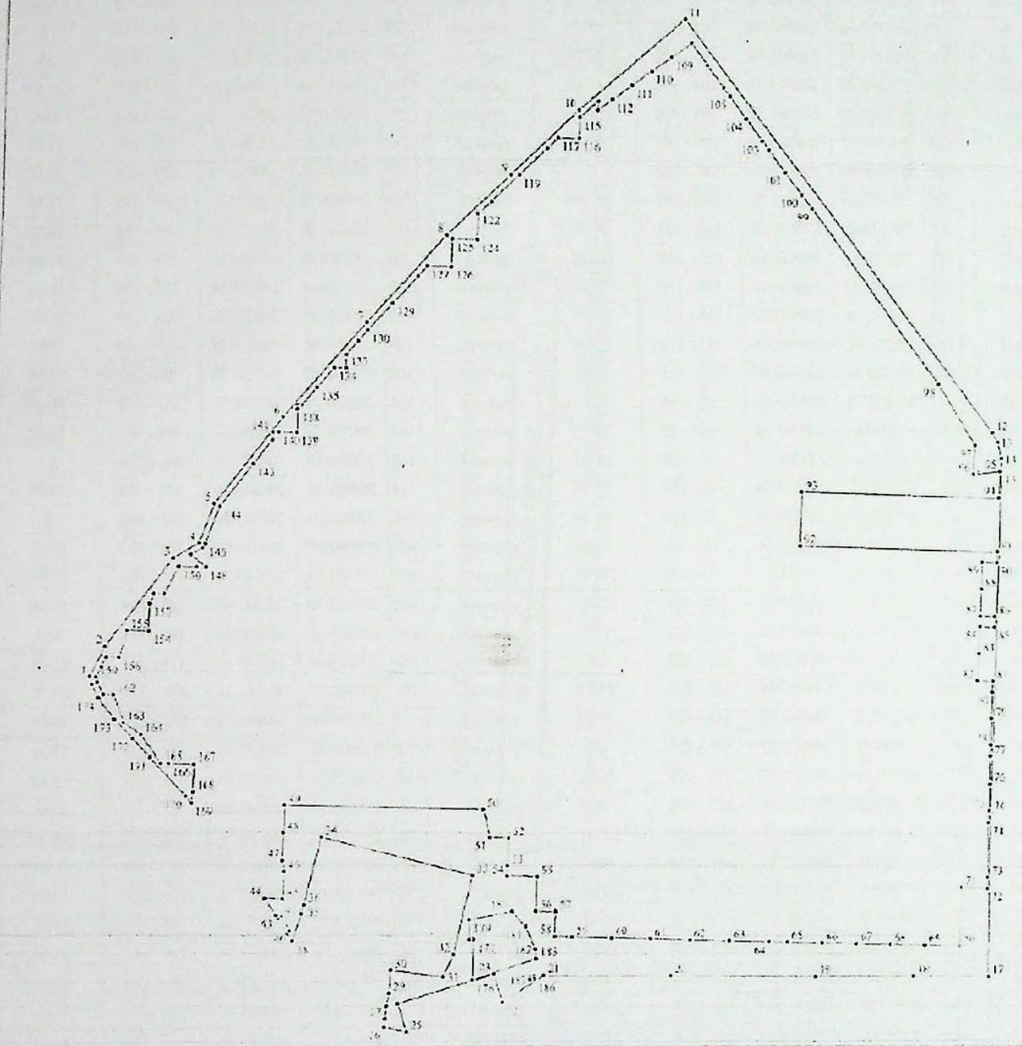

Scara 1:1000

Amplasarea bunului im

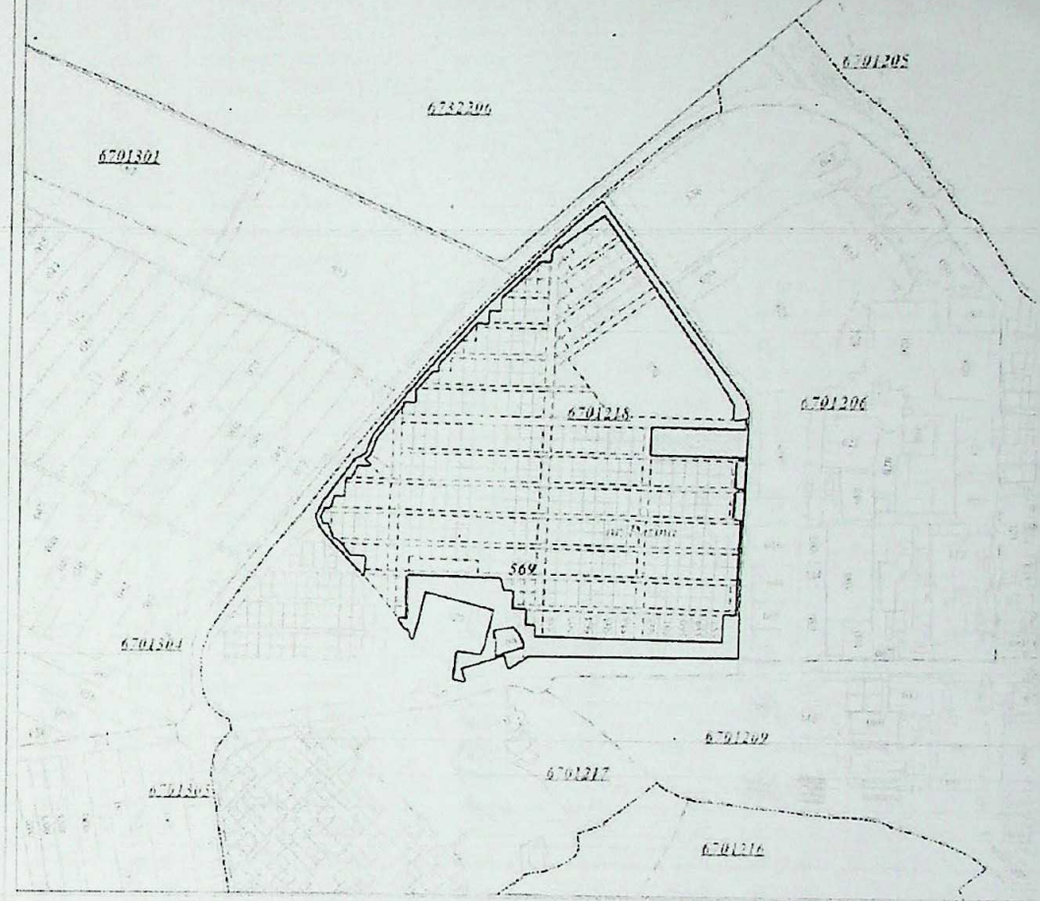

Scara 1:2250

Semne convenționale

- 6701218 — hotarul sectorului cadastral
- hotarul de proiect cu punctele de cotitură
- 569 — hotarul și numărul cadastral al bunului imobil format
- hotarul bunului imobil inițial

Caracteristicile tehnice ale bunului imobil

Nr. cadastral	Tipul bunului	Suprafața	Categoria de destinație	Modul de folosință
6701218 :0	teren	7.0661	Terenuri de [illegible]	teren pentru [illegible]

Coordonat

Primăria orașului Rezina

Primarul or. Rezina — Simion Tătaru

Inginer pentru reglementarea regimului proprietății funciare al primăriei or. Rezina — Oxana Purice

Secretar [illegible] Rezina — Raisa [illegible]

Executant

I.S. Institutul de Proiectări pentru Organizarea Teritoriului

Formarea bunului imobil prin separare

r-nul Rezina, or. Rezina, intravilan

Director tehn. interimar — Sidor Pervii

Șef de sector [illegible]

[illegible]

CATALOGUL COORDONATELOR ȘI PARAMETRILOR HOTARULUI TERENULUI (M)

Sistemul de coordonate: *Moldref 99*

Nr.	N (y)	E (x)	Segmentul de hotar	Distanța (m)	Tipul hotarului
1	290649.70	240242.39	1 - 2	34.63	general
2	290680.75	240257.73	2 - 3	112.87	general
3	290771.66	240324.62	3 - 4	29.54	general
4	290787.19	240349.75	4 - 5	43.17	general
5	290827.47	240365.28	5 - 6	112.36	general
6	290916.57	240433.73	6 - 7	127.84	general
7	291013.74	240516.80	7 - 8	119.37	general
8	291103.00	240596.06	8 - 9	89.08	general
9	291165.24	240659.78	9 - 10	95.62	general
10	291232.09	240728.14	10 - 11	143.33	general
11	291326.77	240835.75	11 - 12	524.35	general
12	290908.02	241151.34	12 - 13	11.38	general
13	290897.99	241156.71	13 - 14	17.35	general
14	290881.20	241161.07	14 - 15	12.83	general
15	290868.37	241161.46	15 - 16	350.54	general
16	290517.91	241153.93	16 - 17	168.67	general
17	290349.25	241153.30	17 - 18	76.71	general
18	290349.15	241076.59	18 - 19	100.04	general
19	290348.63	240976.56	19 - 20	145.58	general
20	290349.40	240830.98	20 - 21	129.28	general
21	290349.42	240701.70	21 - 22	49.32	general
22	290322.01	240660.70	22 - 23	30	general
23	290350.65	240651.77	23 - 24	100	general
24	290320.90	240556.30	24 - 25	30	general
25	290292.26	240565.23	25 - 26	22.22	general
26	290297.45	240543.62	26 - 27	8.16	general
27	290305.58	240544.30	27 - 28	12.66	general
28	290318.20	240545.36	28 - 29	13.32	general
29	290331.30	240547.75	29 - 30	23.39	general
30	290354.67	240548.79	30 - 31	53.09	general
31	290347.88	240601.45	31 - 32	24.69	general
32	290370.49	240611.34	32 - 33	81.8	general
33	290450.40	240628.83	33 - 34	156.21	general
34	290488.97	240477.46	34 - 35	69.26	general
35	290421.45	240462.06	35 - 36	1	general
36	290420.50	240461.761	36 - 37	9.58	general
37	290411.22	240459.351	37 - 38	28.68	general
38	290383.67	240451.401	38 - 39	9.16	general
39	290391.50	240446.633	39 - 40	3.25	general
40	290391.30	240448.291	40 - 41	16.86	general
41	290408.62	240439.391	41 - 42	3.74	general
42	290406.48	240436.325	42 - 43	3.93	general
43	290409.70	240434.065	43 - 44	20.83	general
44	290426.62	240422.205	44 - 45	18.43	general
45	290426.41	240404.635	45 - 46	27.65	general
46	290454.08	240411.219	46 - 47	14.25	general
47	290468.15	240401.913	47 - 48	25	general
48	290493.14	240439.77	48 - 49	28	general
49	290521.13	240440.36	49 - 50	198	general
50	290517.15	240638.32	50 - 51	29.15	general
51	290488.96	240645.73	51 - 52	18.72	general
52	290488.62	240664.45	52 - 53	28	general
53	290460.62	240663.95	53 - 54	10.85	general
54	290449.78	240663.64	54 - 55	30.03	general
55	290449.22	240693.67	55 - 56	34.74	general
56	290414.49	240692.89	56 - 57	20.15	general
57	290414.11	240713.03	57 - 58	25.26	general
58	290388.85	240712.47	58 - 59	18	general
59	290388.45	240730.46	59 - 60	40	general
60	290387.55	240770.45	60 - 61	40	general
61	290386.65	240810.44	61 - 62	40	general
62	290385.75	240850.43	62 - 63	40	general
63	290384.85	240890.42	63 - 64	40	general
64	290383.95	240930.41	64 - 65	17.99	general
65	290383.57	240948.40	65 - 66	35	general
66	290382.84	240983.39	66 - 67	35	general
67	290382.10	241018.38	67 - 68	35	general
68	290381.36	241053.37	68 - 69	35	general
69	290380.63	241088.37	69 - 70	35	general
70	290379.89	241123.36	70 - 71	60	general
71	290439.88	241124.62	71 - 72	27.02	general
72	290439.31	241151.64	72 - 73	11.35	general
73	290450.66	241151.68	73 - 74	56.11	general
74	290506.77	241151.89	74 - 75	12.39	general
75	290519.15	241152.39	75 - 76	27.33	general
76	290546.47	241152.82	76 - 77	27.33	general
77	290573.80	241153.22	77 - 78	11.73	general
78	290585.53	241153.43	78 - 79	27.3	general
79	290612.83	241153.80	79 - 80	27.3	general
80	290640.13	241154.26	80 - 81	10.91	general
81	290651.02	241154.79	81 - 82	15.29	general
82	290651.37	241139.51	82 - 83	28	general
83	290679.36	241140.30	83 - 84	28	general
84	290707.35	241141.09	84 - 85	14.9	general
85	290707.04	241155.99	85 - 86	10.75	general
86	290717.78	241156.22	86 - 87	14.98	general
87	290718.11	241141.24	87 - 88	28	general
88	290746.10	241141.87	88 - 89	28	general
89	290774.09	241142.49	89 - 90	14.94	general
90	290773.78	241157.43	90 - 91	11	general
91	290784.78	241157.66	91 - 92	200.65	general
92	290789.03	240957.06	92 - 93	56	general
93	290845.02	240958.31	93 - 94	200.6	general
94	290845.62	241158.87	94 - 95	27.37	general
95	290868.13	241159.45	95 - 96	27.34	general
96	290864.83	241132.43	96 - 97	30	general
97	290894.79	241134.04	97 - 98	73.41	general
98	290957.60	241096.03	98 - 99	219.87	general
99	291134.58	240965.58	99 - 100	17.99	general
100	291148.94	240954.74	100 - 101	27.95	general
101	291171.50	240938.24	101 - 102	27.96	general
102	291194.06	240921.73	102 - 103	11.02	general
103	291202.96	240915.22	103 - 104	28	general
104	291225.57	240898.70	104 - 105	27.98	general
105	291248.16	240882.20	105 - 106	11	general
106	291257.03	240875.70	105 - 107	27.99	general
107	291279.62	240859.17	107 - 108	27.99	general
108	291302.21	240842.64	108 - 109	25.01	general
109	291287.45	240822.45	109 - 110	25.01	general
110	291272.68	240802.27	110 - 111	25.01	general
111	291257.92	240782.08	111 - 112	25.01	general
112	291243.16	240761.89	112 - 113	18.38	general
113	291232.31	240747.06	113 - 114	8.56	general
114	291240.87	240747.21	114 - 115	24.58	general
115	291224.46	240728.92	115 - 116	21.52	general
116	291202.94	240728.54	116 - 117	21.25	general
117	291203.31	240707.29	117 - 118	15.46	general
118	291192.50	240696.24	118 - 119	39.35	general
119	291164.99	240668.11	119 - 120	39.32	general
120	291137.51	240639.98	120 - 121	15.46	general
121	291126.70	240628.92	121 - 122	1.73	general
122	291126.74	240627.19	122 - 123	1.75	general
123	291124.99	240627.16	123 - 124	26.27	general
124	291098.72	240626.70	124 - 125	24.99	general
125	291099.16	240601.72	125 - 126	28	general
126	291071.16	240601.23	126 - 127	24.32	general
127	291071.59	240576.91	127 - 128	14.5	general
128	291060.81	240567.22	128 - 129	37.02	general
129	291033.28	240542.46	129 - 130	36.94	general
130	291005.73	240517.85	130 - 131	14.45	general
131	290994.75	240508.46	131 - 132	18.48	general
132	290980.70	240496.46	132 - 133	13.71	general
133	290967.00	240496.22	133 - 134	11.31	general
134	290967.20	240484.91	134 - 135	26.51	general
135	290947.05	240467.69	135 - 136	24.09	general
136	290928.74	240452.03	136 - 137	3.36	general
137	290928.80	240448.68	137 - 138	4.07	general
138	290924.73	240448.60	138 - 139	23.92	general
139	290900.81	240448.19	139 - 140	18.75	general
140	290881.14	240429.44	140 - 141	6.26	general
141	290881.25	240423.19	141 - 142	5.45	general
142	290875.86	240423.04	142 - 143	31.04	general
143	290844.51	240423.27	143 - 144	100.30	general
144	290824.50	240370.56	144 - 145	41.01	general
145	290786.25	240355.80	145 - 146	4.68	general
146	290782.17	240353.48	146 - 147	13.35	general
147	290775.35	240342.01	147 - 148	20.06	general
148	290762.18	240357.14	148 - 149	9	general
149	290762.39	240348.15	149 - 150	18	general
150	290762.80	240330.15	150 - 151	31.32	general
151	290734.99	240315.73	151 - 152	10.47	general
152	290735.23	240305.27	152 - 153	11.05	general
153	290724.76	240301.75	153 - 154	27.98	general
154	290696.79	240301.11	154 - 155	21.99	general
155	290697.26	240279.13	155 - 156	28.89	general
156	290669.39	240271.49	156 - 157	12.55	general
157	290669.65	240258.94	157 - 158	11.36	general
158	290659.47	240253.91	158 - 159	11.58	general
159	290649.09	240248.78	159 - 160	5.59	general
160	290643.69	240250.25	160 - 161	13.88	general
161	290631.31	240256.51	161 - 162	10.16	general
162	290631.21	240266.67	162 - 163	30.22	general
163	290602.84	240277.08	163 - 164	21	general
164	290591.41	240294.70	164 - 165	34.93	general
165	290563.03	240315.04	165 - 166	8	general
166	290562.87	240323.04	166 - 167	25.07	general
167	290562.28	240348.11	167 - 168	27.99	general
168	290534.30	240347.47	168 - 169	11.28	general
169	290523.11	240346.03	169 - 170	9.07	general
170	290530.04	240340.19	170 - 171	52.68	general
171	290568.67	240304.37	171 - 172	25.31	general
172	290586.86	240286.78	172 - 173	26.43	general
173	290605.93	240268.49	173 - 174	27.51	general
174	290627.53	240251.45	174 - 175	15.62	general
175	290641.57	240244.61	175 - 1	8.43	general
176	290644.63	240630.51	176 - 177	40.91	general
177	290385.54	240630.70	177 - 178	3.96	general
178	290385.47	240626.74	178 - 179	19.98	general
179	290405.44	240626.14	179 - 180	45.41	general
180	290414.01	240568.70	180 - 181	21.16	general
181	290398.53	240583.12	181 - 182	24.67	general
182	290375.92	240693.01	182 - 183	9.59	general
183	290366.36	240693.76	183 - 176	66.88	general
184	290348.23	240688.18	184 - 185	4	general
185	290348.31	240692.18	185 - 186	3	general
186	290345.31	240692.24	186 - 187	4	general
187	290345.23	240688.24	187 - 184	3	general